

Selasa

Gudang Obat

Collector


Selasa

Calendar

SITE PLAN
SKALA 1:100

PROGRAM	KEGIATAN	PEKERJAAN	LOKASI	DI SETUJUI OLEH	DI PERIKSA OLEH	DIRENCANAKAN OLEH	JUDUL GAMBAR		SKALA	
							Jumlah Lembar	Nomor Lembar	Tahun Anggaran	Kode Gambar
 DINAS KESEHATAN, PENGENDALIAN PENDUDUK DAN KELUARGA BERENCANA KABUPATEN KAPUAS HULU	PEMENUHAN UPAYA KESEHATAN PERORANGAN DAN UPAYA KESEHATAN MASYARAKAT	PENYEDIAN FASILITAS PELAYANAN KESEHATAN UNTUK UKM DAN UKP KEWENANGAN DAERAH KABUPATEN/KOTA	PEMBANGUNAN RUANG CYTOTOXIC DRUG CABINET	KECAMATAN PUTUSSIBAU UTARA	PEJABAT PEMBUAT KOMITMEN(PPK) DINAS KESEHATAN, PENGENDALIAN PENDUDUK DAN KELUARGA BERENCANA	STAF TEKNIS DINAS KESEHATAN, PENGENDALIAN PENDUDUK DAN KELUARGA BERENCANA	CV. DAFFANDRA POROSTUDIO KONSULTAN PERENCANA			
				<u>NANANG PADLI, SE, M.Si.</u> <u>NIP. 19790807 200604 1 012</u>	<u>YUDHO BAYU WASKITO, ST</u> <u>NIP. 19750216 200502 1 002</u>	<u>DEDI TRIMULYA</u> <u>Direktur</u>	13		2024	CV. DP

SITE PLAN
SKALA 1:100

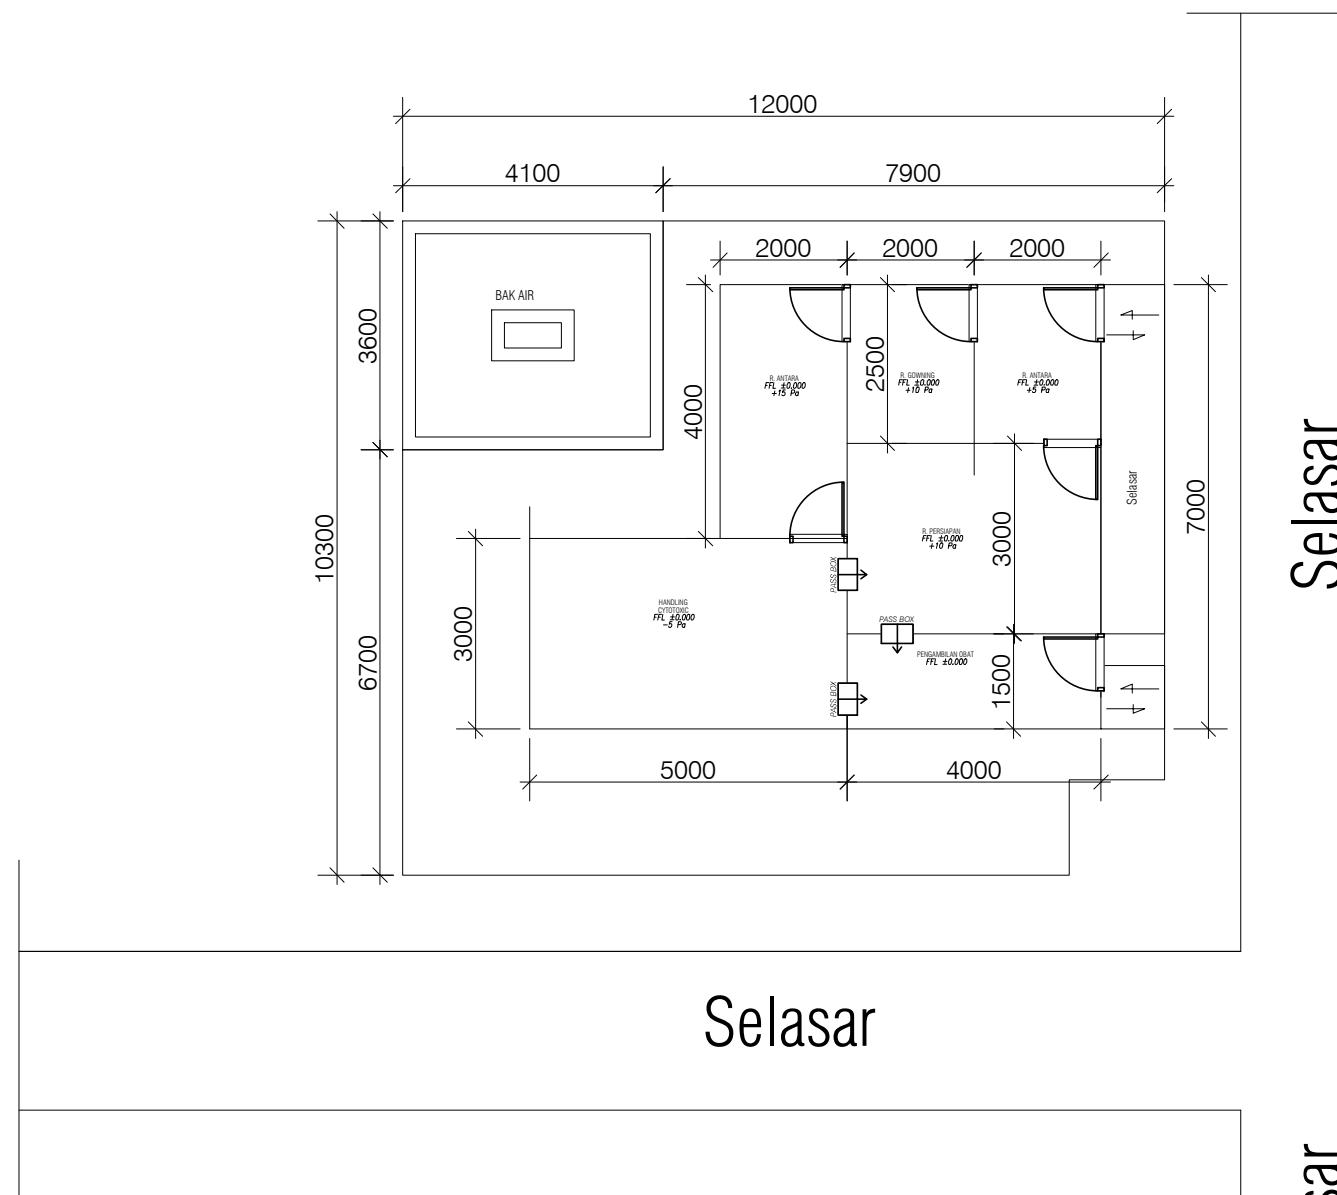

Selasar

Gudang Obat

Selasar

Selasar

Selasar



DINAS KESEHATAN,
PENGENDALIAN PENDUDUK
DAN
KELUARGA BERENCANA
KABUPATEN KAPUAS HULU

PROGRAM
PEMENUHAN UPAYA KESEHATAN
PERORANGAN DAN UPAYA
KESEHATAN MASYARAKAT

KEGIATAN
PENYEDIAN FASILITAS PELAYANAN
KESEHATAN UNTUK UKM DAN UKP
KEWENANGAN DAERAH
KABUPATEN/KOTA

PEKERJAAN
PEMBANGUNAN RUANG
CYTOTOXIC DRUG CABINET

LOKASI
KECAMATAN
PUTUSSIBAU UTARA

DI SETUJUI OLEH
PEJABAT PEMBUAT KOMITMEN(PPK)
DINAS KESEHATAN,
PENGENDALIAN PENDUDUK
DAN KELUARGA BERENCANA

NANANG PADLI, SE, M.Si.
NIP. 19790807 200604 1 012

DI PERIKSA OLEH
STAF TEKNIS
DINAS KESEHATAN,
PENGENDALIAN PENDUDUK
DAN KELUARGA BERENCANA

YUDHO BAYU WASKITO, ST
NIP. 19750216 200502 1 002

DIRENCANAKAN OLEH
CV. DAFFANDRA POROSTUDIO
KONSULTAN PERENCANA


DEDI TRIMULYA
Direktur

JUDUL GAMBAR


SKALA

Jumlah Lembar
Nomor Lembar
Tahun Anggaran
Kode Gambar

13 2024 CV. DP

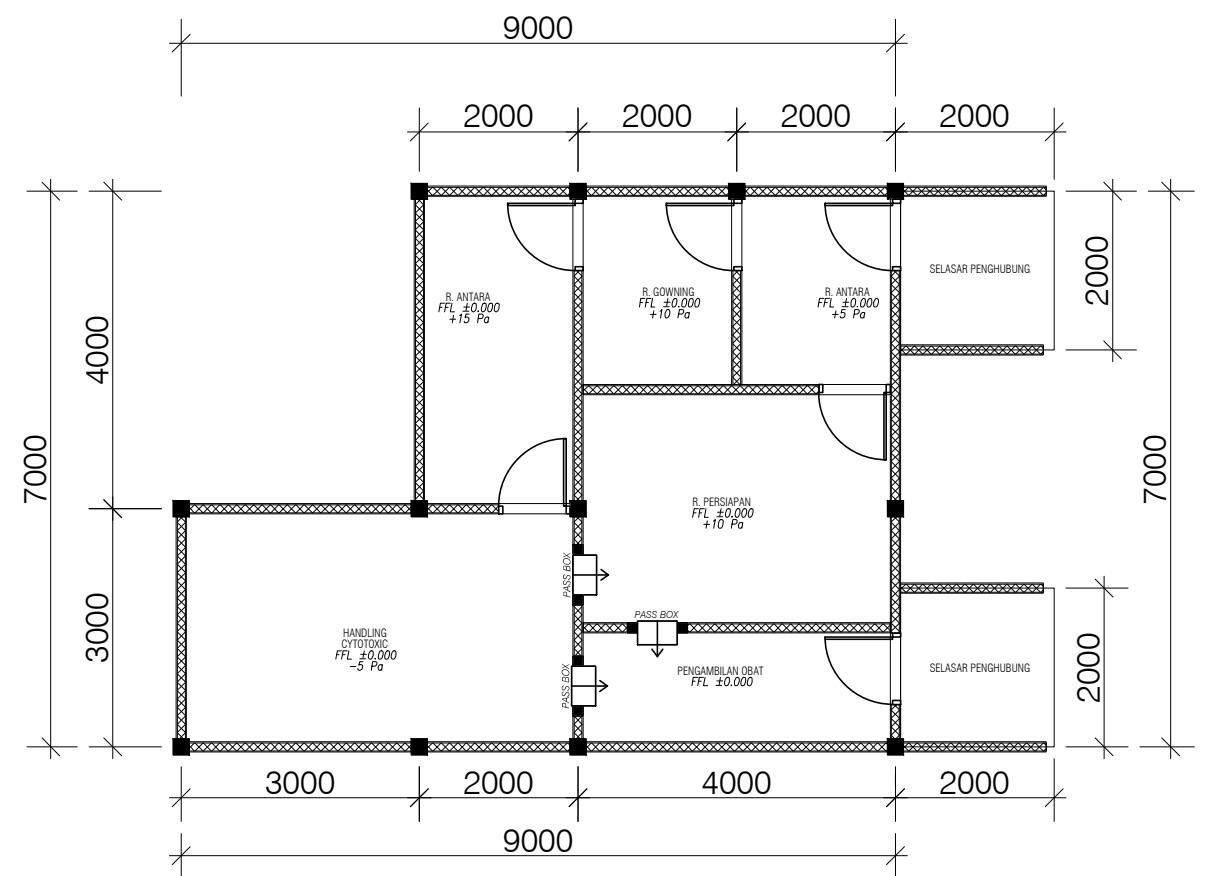

DENAH
SKALA 1:100

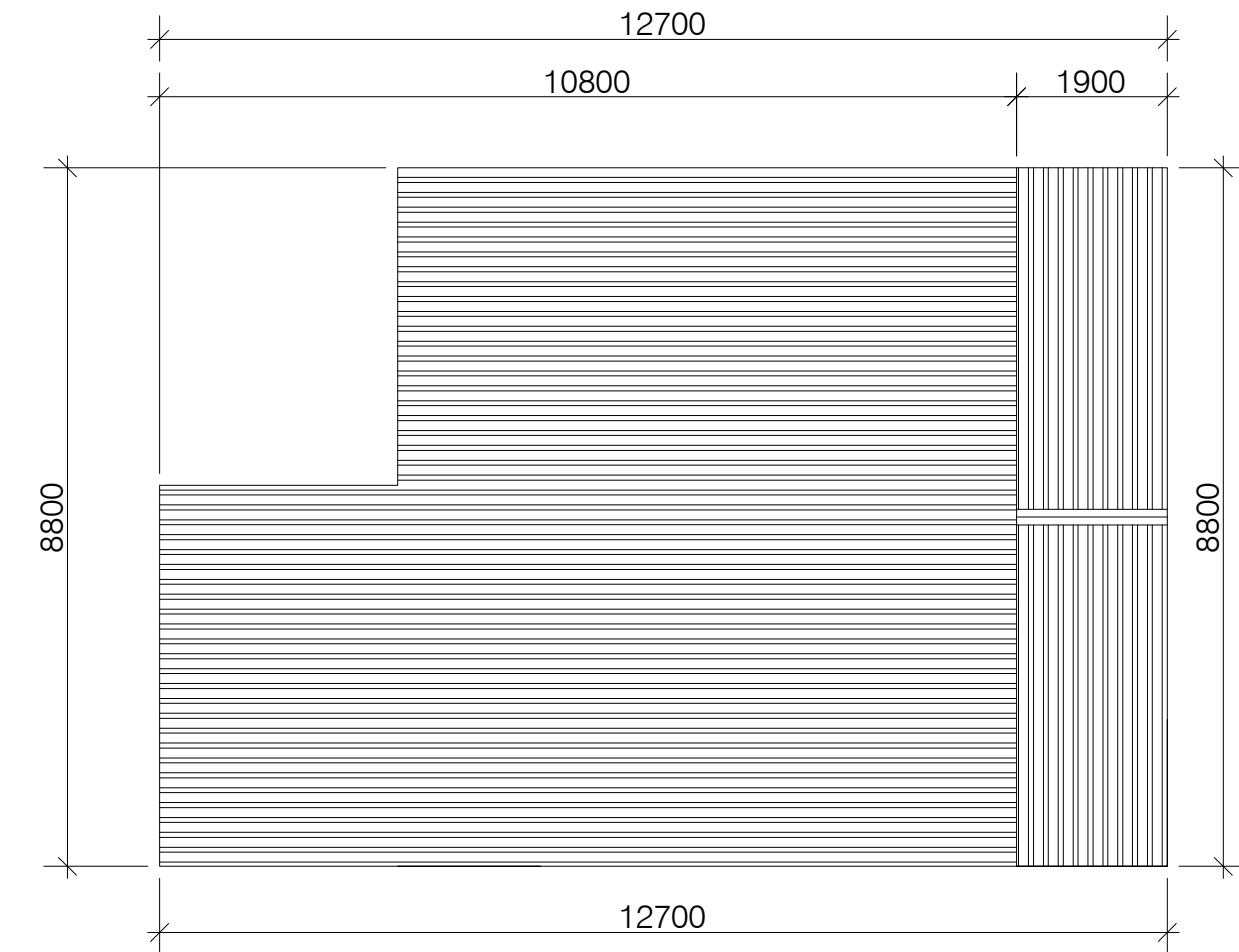

DENAH ATAP
SKALA 1:100



DINAS KESEHATAN,
PENGENDALIAN PENDUDUK
DAN
KELUARGA BERENCANA
KABUPATEN KAPUAS HULU

PROGRAM
PEMENUHAN UPAYA KESEHATAN
PERORANGAN DAN UPAYA
KESEHATAN MASYARAKAT

KEGIATAN
PENYEDIAN FASILITAS PELAYANAN
KESEHATAN UNTUK UKM DAN UKP
KEWENANGAN DAERAH
KABUPATEN/KOTA

PEKERJAAN
PEMBANGUNAN RUANG
CYTOTOXIC DRUG CABINET

LOKASI
KECAMATAN
PUTUSSIBAU UTARA

DI SETUJUI OLEH
PEJABAT PEMBUAT KOMITMEN(PPK)
DINAS KESEHATAN,
PENGENDALIAN PENDUDUK
DAN KELUARGA BERENCANA

NANANG PADLI, SE, M.Si.
NIP. 19790807 200604 1 012

DI PERIKSA OLEH
STAF TEKNIS
DINAS KESEHATAN,
PENGENDALIAN PENDUDUK
DAN KELUARGA BERENCANA

YUDHO BAYU WASKITO, ST
NIP. 19750216 200502 1 002


DIRENCANAKAN OLEH
CV. DAFFANDRA POROSTUDIO
KONSULTAN PERENCANA

DEDI TRIMULYA
Direktur


JUDUL GAMBAR

SKALA

Jumlah Lembar	Nomor Lembar	Tahun Anggaran	Kode Gambar
13		2024	CV. DP

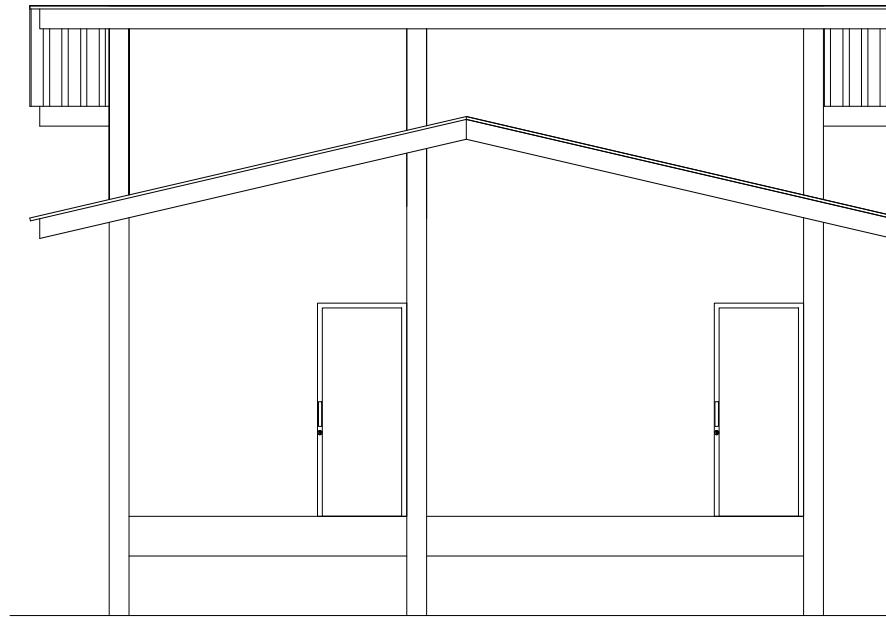

TAMPAK DEPAN
SKALA 1:100

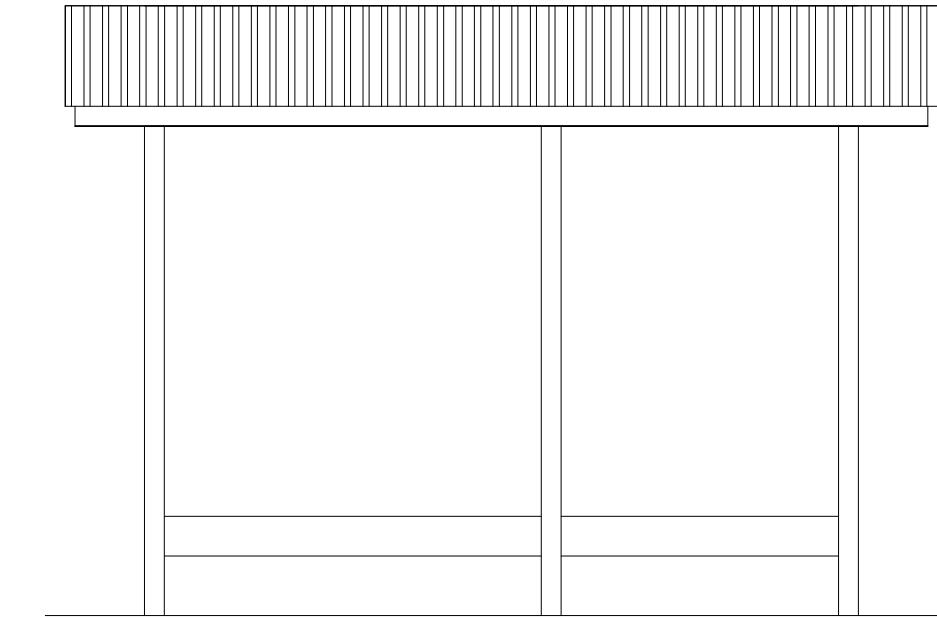


TAMPAK BELAKANG
SKALA 1:100




DINAS KESEHATAN,
PENGENDALIAN PENDUDUK
DAN
KELUARGA BERENCANA
KABUPATEN KAPUAS HULU

PROGRAM	KEGIATAN	PEKERJAAN	LOKASI	DI SETUJUI OLEH	DI PERIKSA OLEH	DIRENCANAKAN OLEH	JUDUL GAMBAR		SKALA
							Jumlah Lembar	Nomor Lembar	
PEMENUHAN UPAYA KESEHATAN PERORANGAN DAN UPAYA KESEHATAN MASYARAKAT	PENYEDIAN FASILITAS PELAYANAN KESEHATAN UNTUK UKM DAN UKP KEWENANGAN DAERAH KABUPATEN/KOTA	PEMBANGUNAN RUANG CYTOTOXIC DRUG CABINET	KECAMATAN PUTUSSIBAU UTARA	PEJABAT PEMBUAT KOMITMEN(PPK) DINAS KESEHATAN, PENGENDALIAN PENDUDUK DAN KELUARGA BERENCANA NANANG PADLI, SE, M.Si. NIP. 19790807 200604 1 012	STAF TEKNIS DINAS KESEHATAN, PENGENDALIAN PENDUDUK DAN KELUARGA BERENCANA YUDHO BAYU WASKITO, ST NIP. 19750216 200502 1 002	CV. DAFFANDRA POROSTUDIO KONSULTAN PERENCANA DEDI TRIMULYA Direktur			

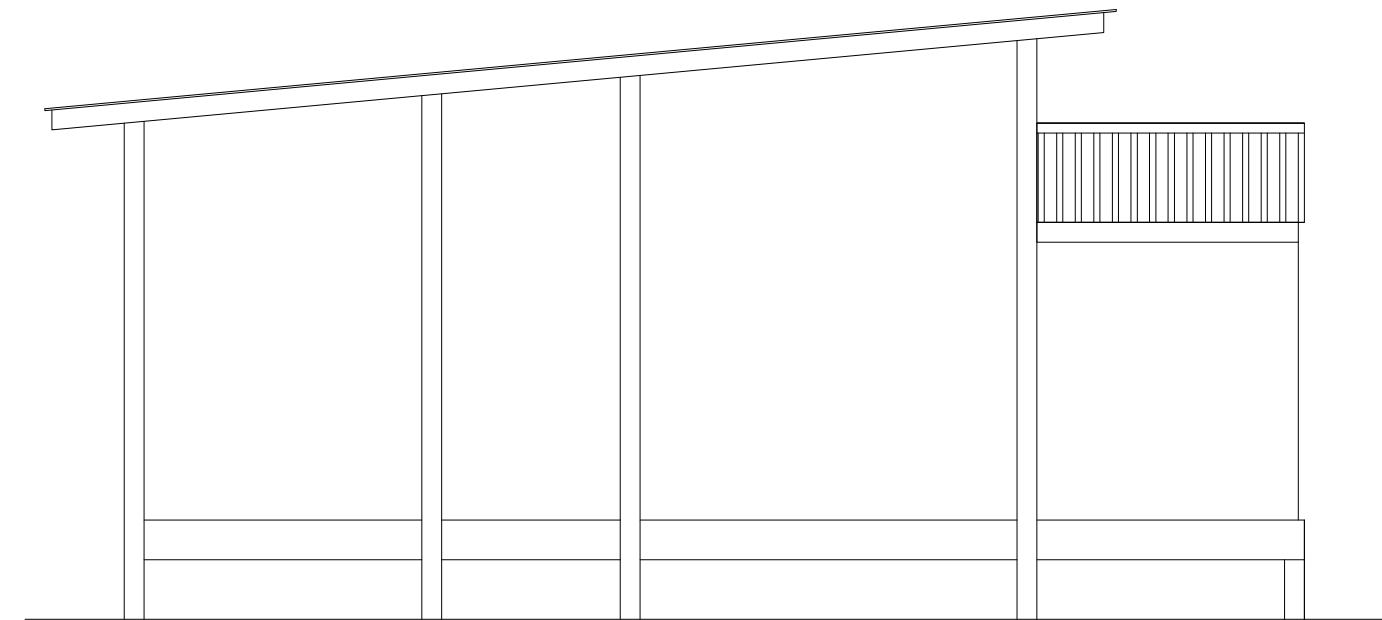



TAMPAK SAMPING KANAN

SKALA 1:100

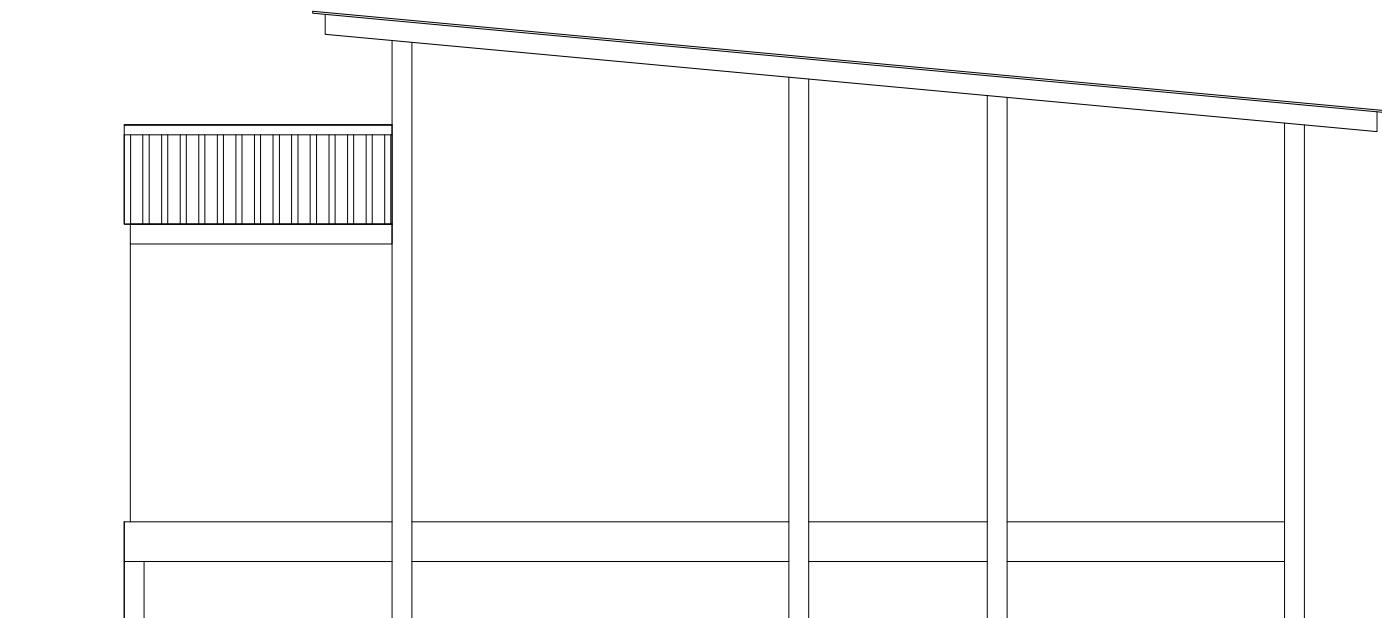

TAMPAK SAMPING KIRI

PROGRAM	KEGIATAN	PEKERJAAN	LOKASI	DI SETUJUI OLEH	DI PERIKSA OLEH	DIRENCANAKAN OLEH	JUDUL GAMBAR		SKALA	
							Jumlah Lembar	Nomor Lembar	Tahun Anggaran	Kode Gambar
DINAS KESEHATAN, PENGENDALIAN PENDUDUK DAN KELUARGA BERENCANA KABUPATEN KAPUAS HULU	PEMENUHAN UPAYA KESEHATAN PERORANGAN DAN UPAYA KESEHATAN MASYARAKAT	PENYEDIAN FASILITAS PELAYANAN KESEHATAN UNTUK UKM DAN UKP KEWENANGAN DAERAH KABUPATEN/KOTA	PEMBANGUNAN RUANG CYTOTOXIC DRUG CABINET	KECAMATAN PUTUSSIBAU UTARA	PEJABAT PEMBUAT KOMITMEN(PPK) DINAS KESEHATAN, PENGENDALIAN PENDUDUK DAN KELUARGA BERENCANA	STAF TEKNIS DINAS KESEHATAN, PENGENDALIAN PENDUDUK DAN KELUARGA BERENCANA	CV. DAFFANDRA POROSTUDIO KONSULTAN PERENCANA			
					<u>NANANG PADLI, SE, M.Si.</u> NIP. 19790807 200604 1 012	<u>YUDHO BAYU WASKITO, ST</u> NIP. 19750216 200502 1 002	<u>DEDI TRIMULYA</u> Direktur	13	2024	CV. DP

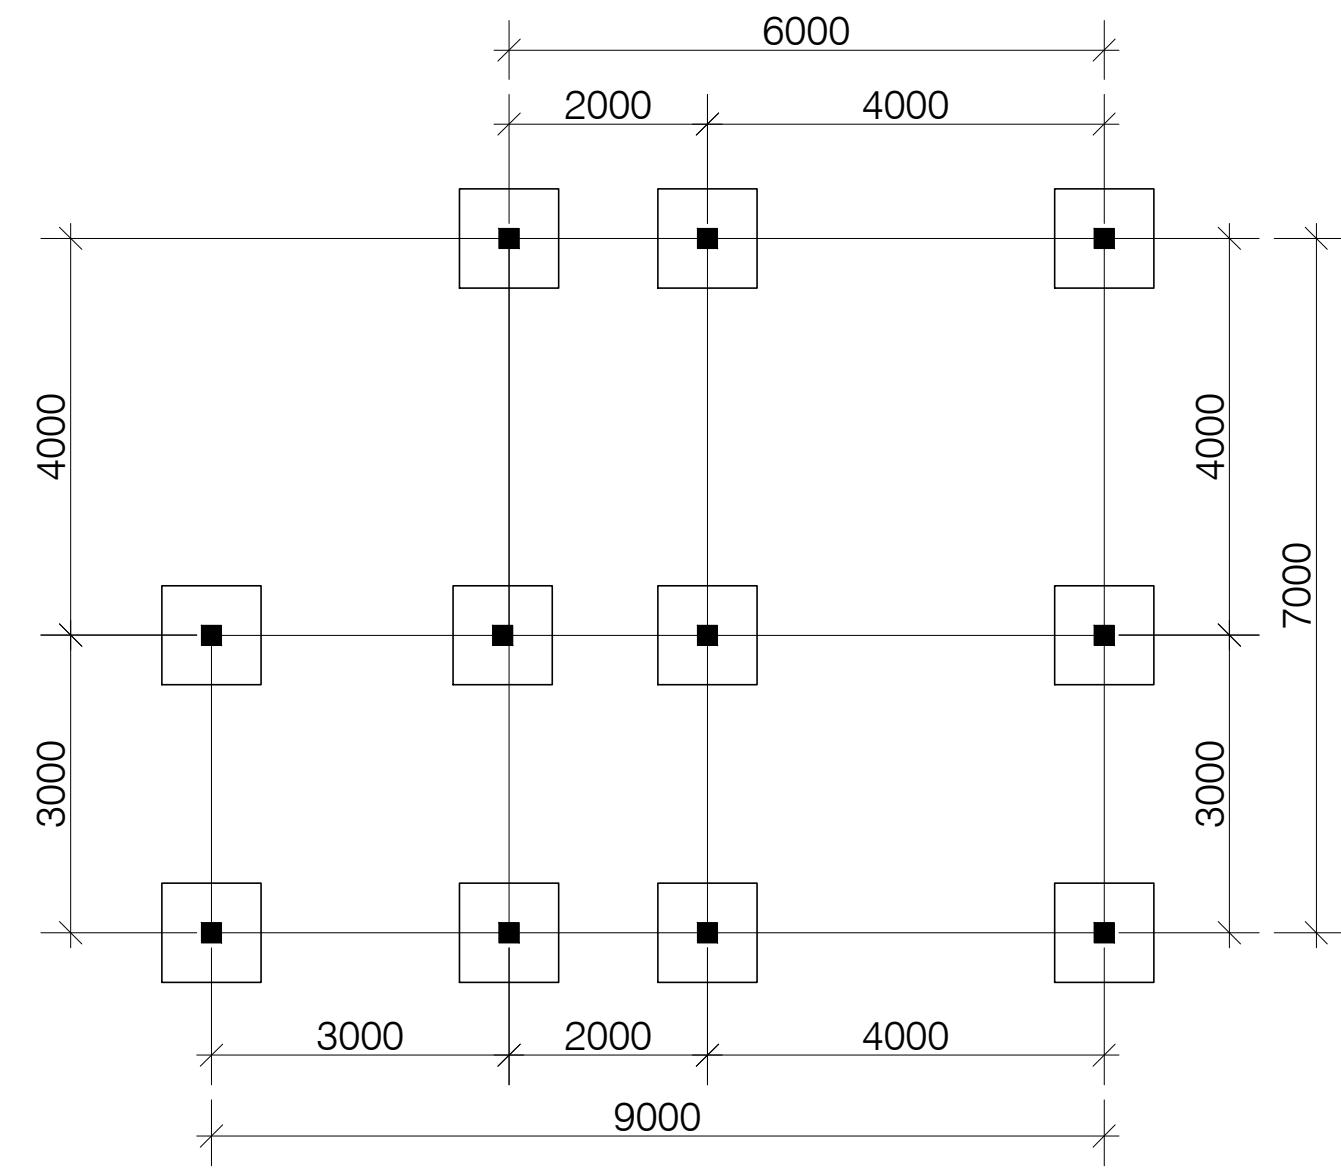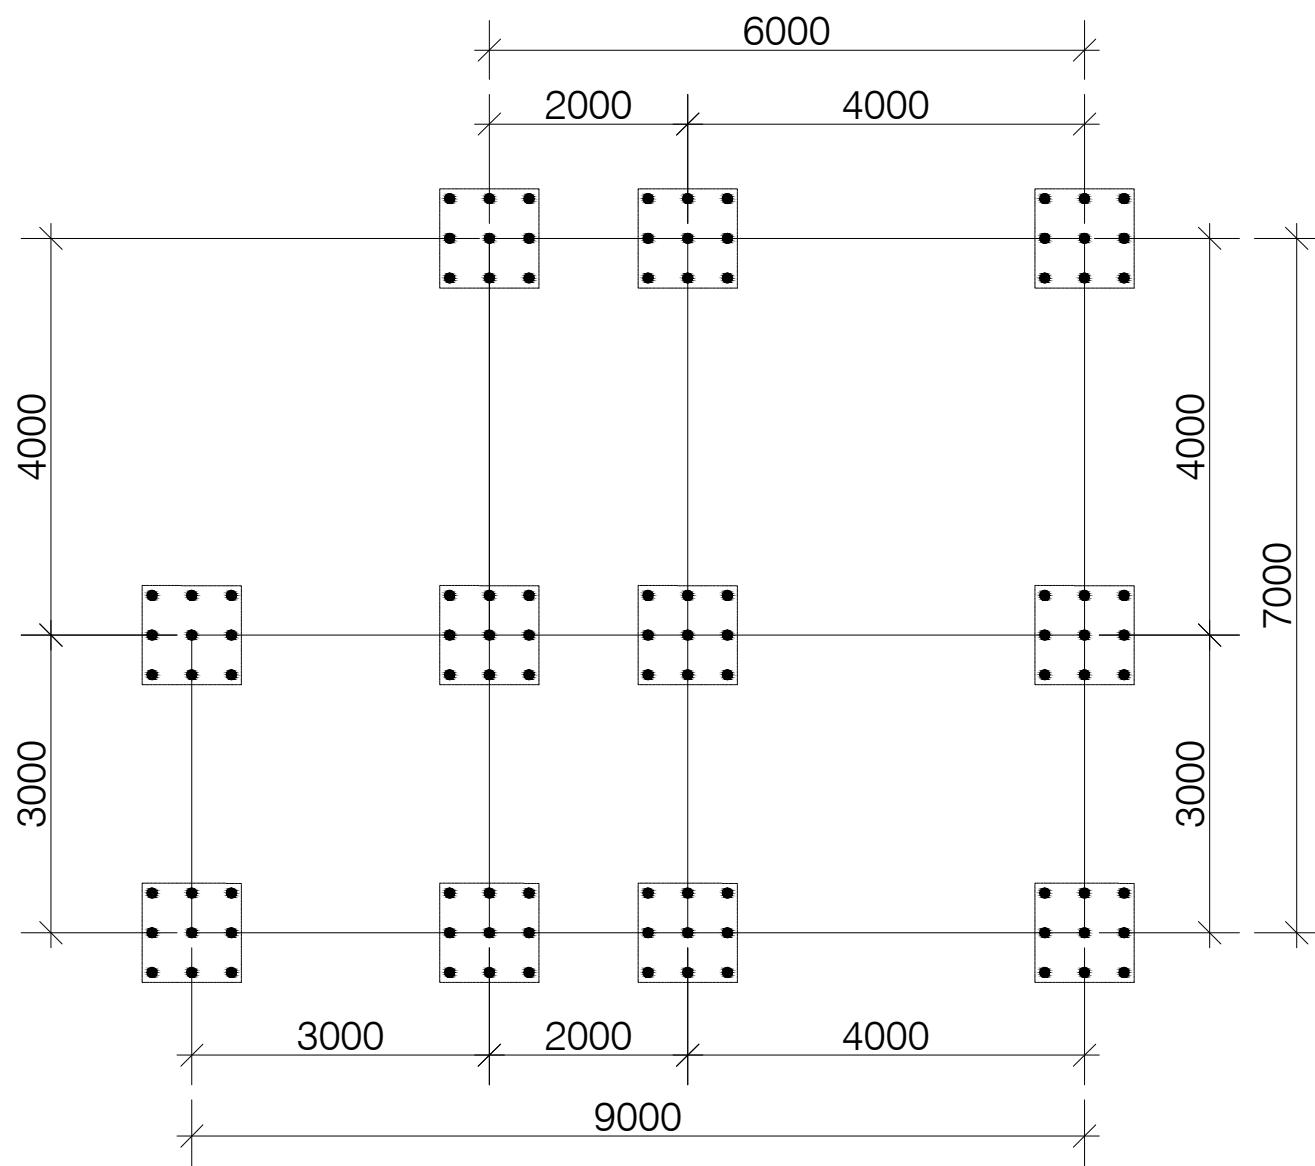

DENAH PONDASI

SKALA 1:100



DINAS KESEHATAN,
PENGENDALIAN PENDUDUK
DAN
KELUARGA BERENCANA
KABUPATEN KAPUAS HULU

PROGRAM
PEMENUHAN UPAYA KESEHATAN
PERORANGAN DAN UPAYA
KESEHATAN MASYARAKAT

KEGIATAN
PENYEDIAN FASILITAS PELAYANAN
KESEHATAN UNTUK UKM DAN UKP
KEWENANGAN DAERAH
KABUPATEN/KOTA

PEKERJAAN
PEMBANGUNAN RUANG
CYTOTOXIC DRUG CABINET

LOKASI
KECAMATAN
PUTUSSIBAU UTARA

DI SETUJUI OLEH
PEJABAT PEMBUAT KOMITMEN(PPK)
DINAS KESEHATAN,
PENGENDALIAN PENDUDUK
DAN KELUARGA BERENCANA

NANANG PADLI, SE, M.Si.
NIP. 19790807 200604 1 012

DI PERIKSA OLEH
STAF TEKNIS
DINAS KESEHATAN,
PENGENDALIAN PENDUDUK
DAN KELUARGA BERENCANA

YUDHO BAYU WASKITO, ST
NIP. 19750216 200502 1 002



DIRENCANAKAN OLEH
CV. DAFFANDRA POROSTUDIO
KONSULTAN PERENCANA

DEDI TRIMULYA
Direktur

JUDUL GAMBAR

SKALA

Jumlah Lembar	Nomor Lembar	Tahun Anggaran	Kode Gambar
13		2024	CV. DP

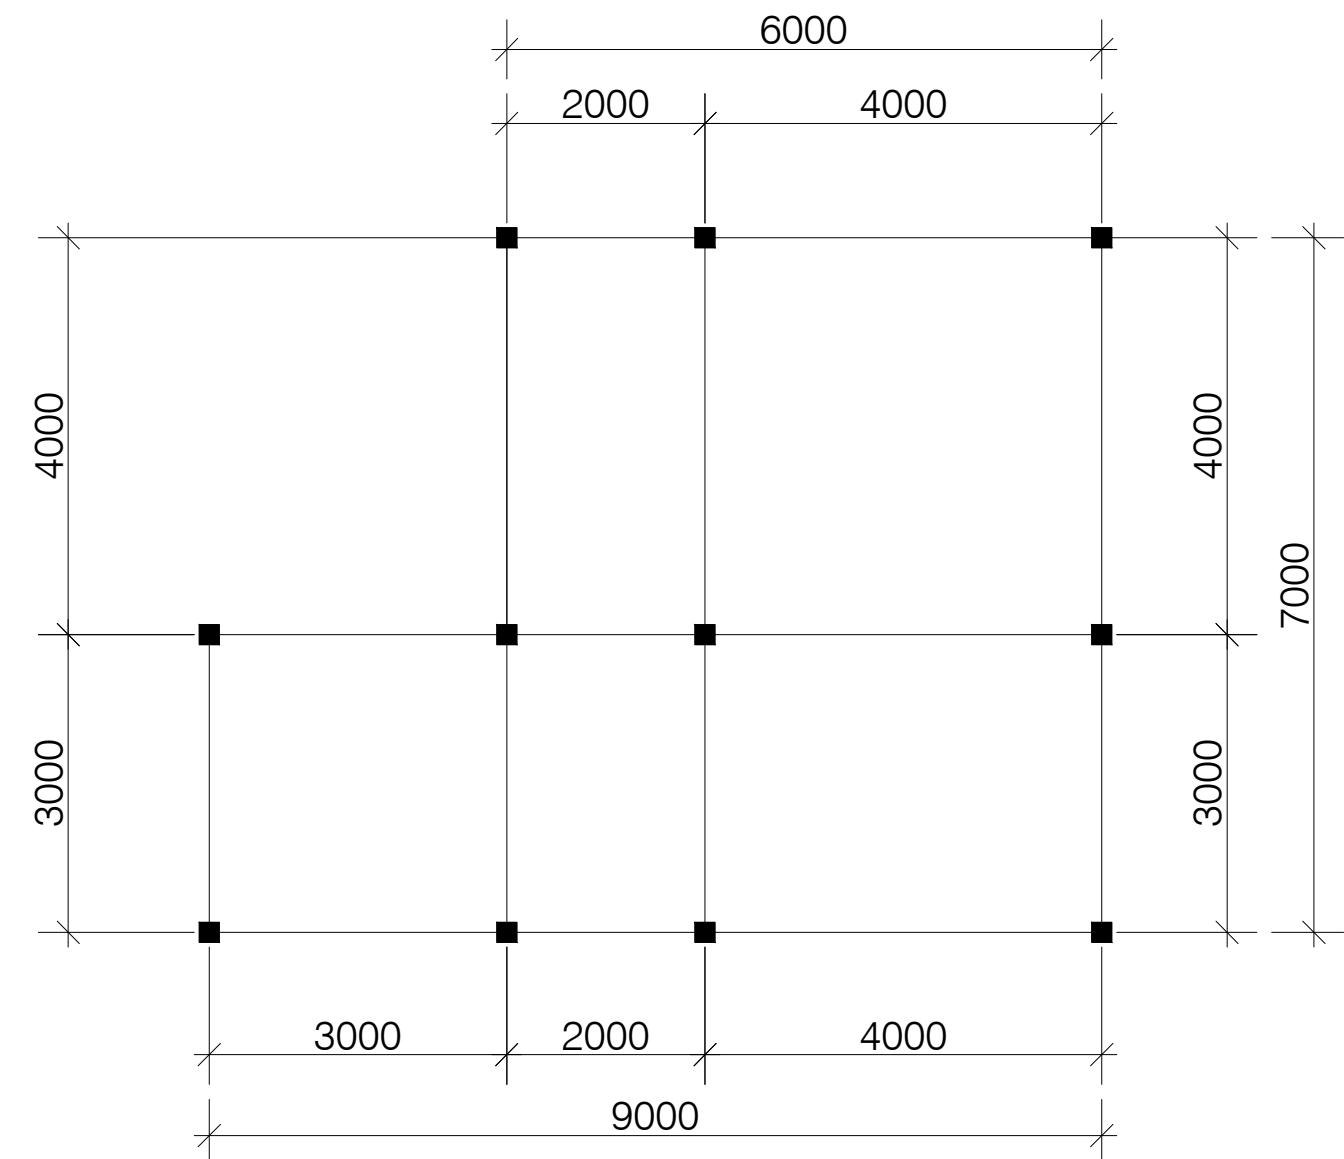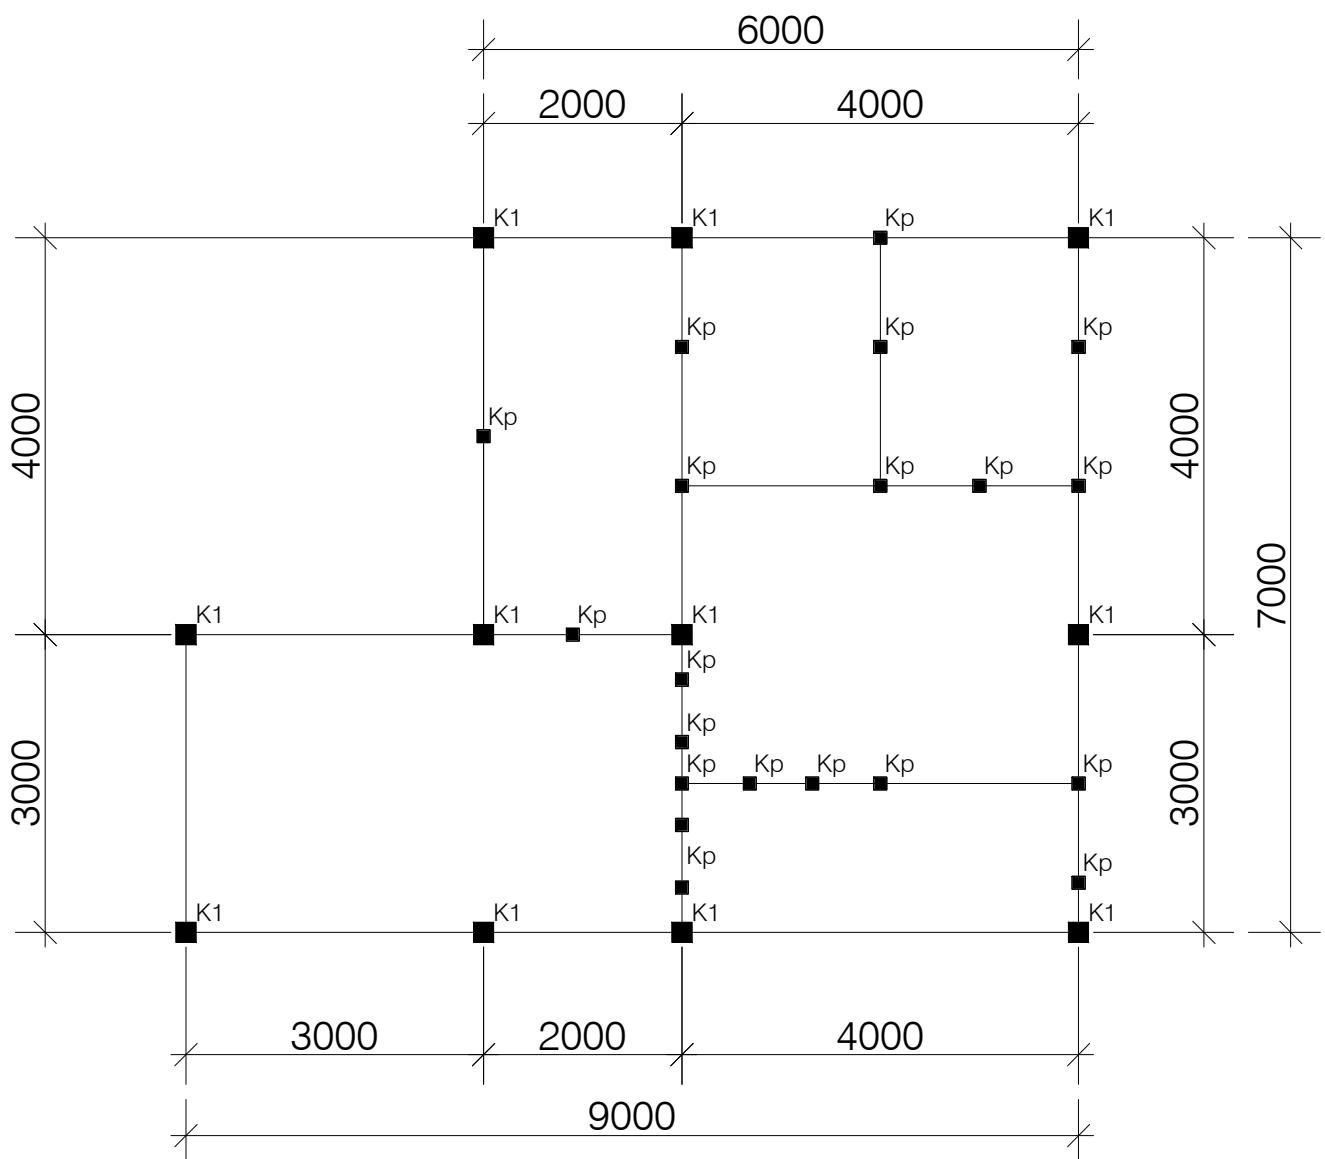


DENAH KOLOM
SKALA 1:100




DINAS KESEHATAN,
PENGENDALIAN PENDUDUK
DAN
KELUARGA BERENCANA
KABUPATEN KAPUAS HULU

PROGRAM	KEGIATAN	PEKERJAAN	LOKASI	DI SETUJUI OLEH	DI PERIKSA OLEH	DIRENCANAKAN OLEH	JUDUL GAMBAR		SKALA
							Jumlah Lembar	Nomor Lembar	
PEMENUHAN UPAYA KESEHATAN PERORANGAN DAN UPAYA KESEHATAN MASYARAKAT	PENYEDIAN FASILITAS PELAYANAN KESEHATAN UNTUK UKM DAN UKP KEWENANGAN DAERAH KABUPATEN/KOTA	PEMBANGUNAN RUANG CYTOTOXIC DRUG CABINET	KECAMATAN PUTUSSIBAU UTARA	PEJABAT PEMBUAT KOMITMEN(PPK) DINAS KESEHATAN, PENGENDALIAN PENDUDUK DAN KELUARGA BERENCANA NANANG PADLI, SE, M.Si. NIP. 19790807 200604 1 012	STAF TEKNIS DINAS KESEHATAN, PENGENDALIAN PENDUDUK DAN KELUARGA BERENCANA YUDHO BAYU WASKITO, ST NIP. 19750216 200502 1 002	CV. DAFFANDRA POROSTUDIO KONSULTAN PERENCANA DEDI TRIMULYA Direktur	13		2024 CV. DP

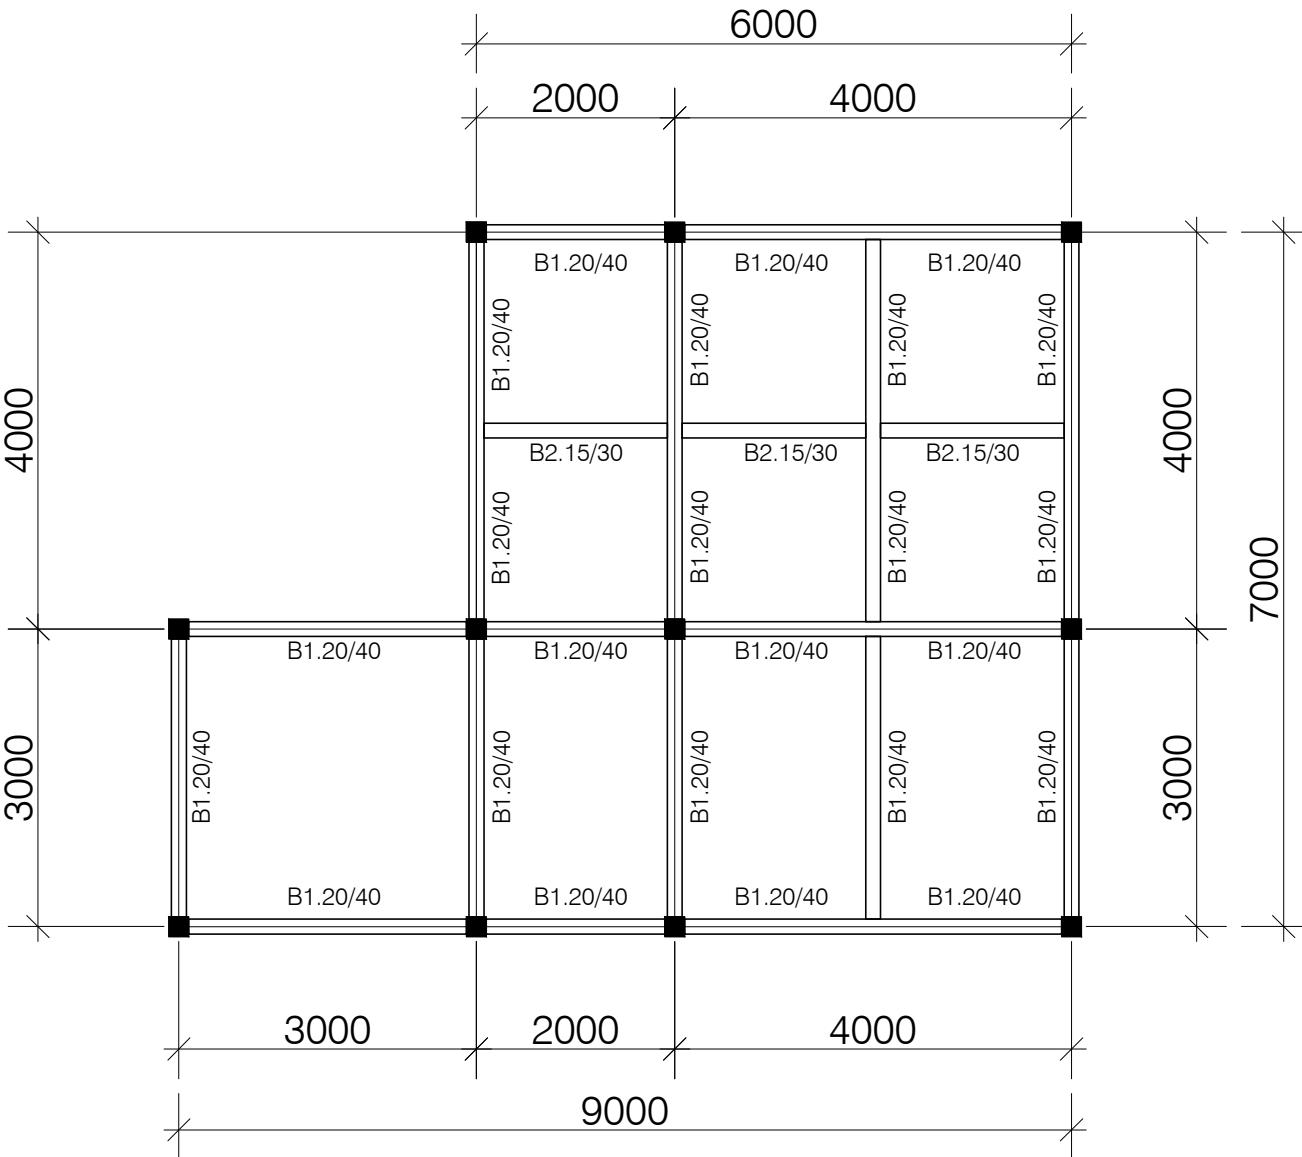

DENAH BALOK

SKALA 1:100

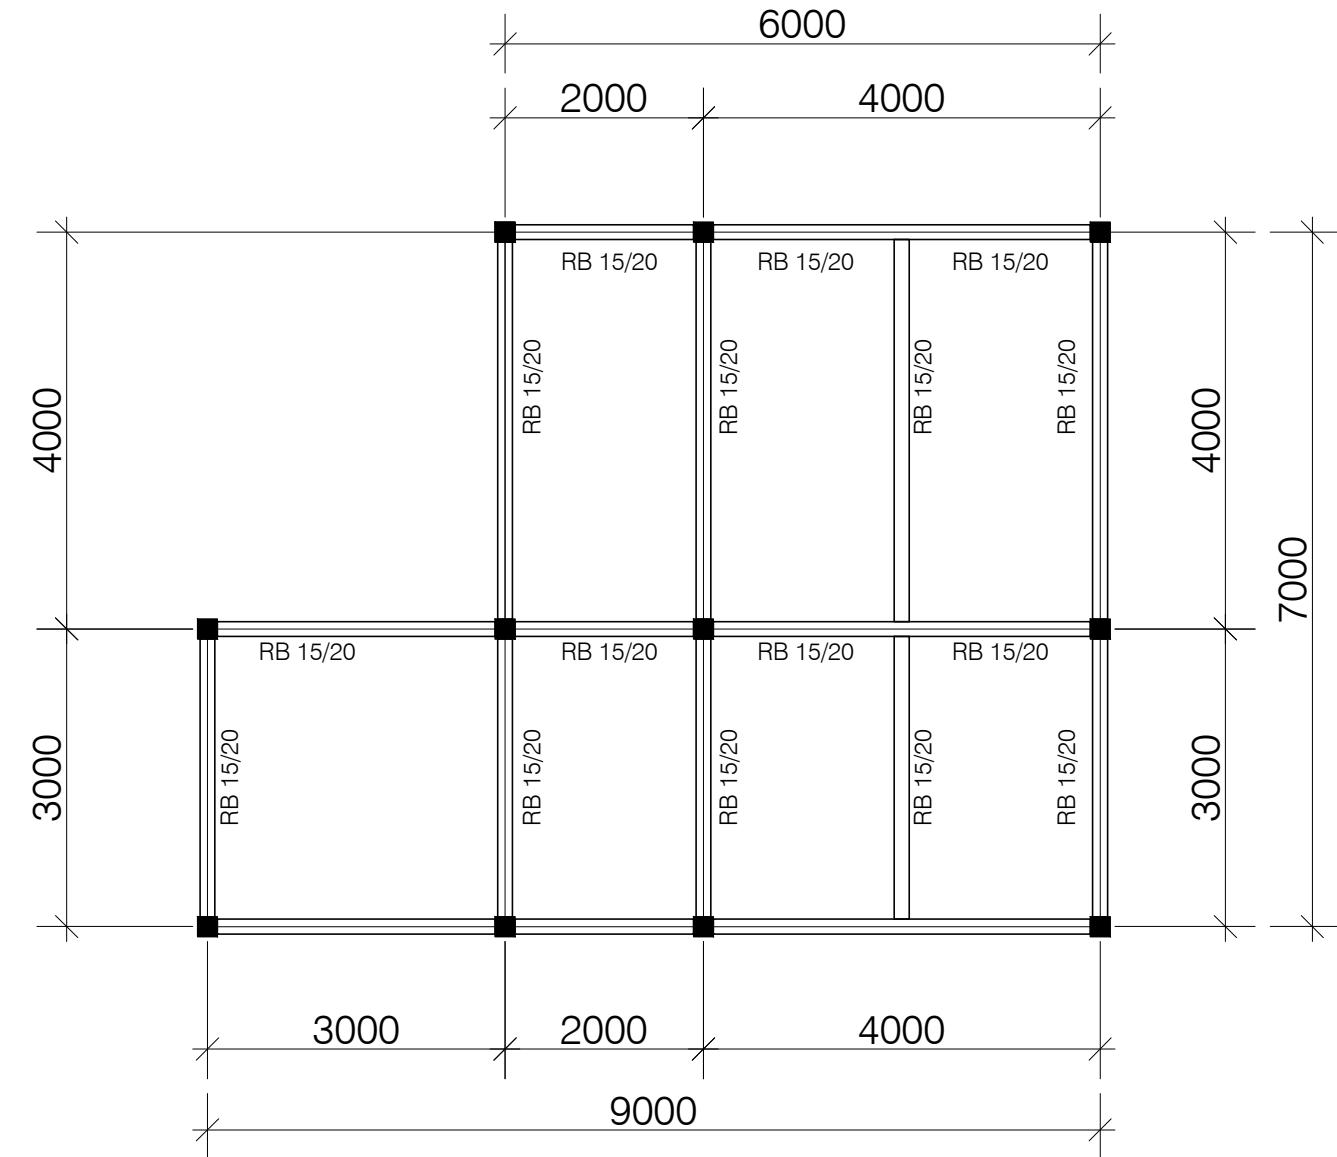



DENAH RING BALOK

SKALA 1:100



DINAS KESEHATAN,
PENGENDALIAN PENDUDUK
DAN
KELUARGA BERENCANA
KABUPATEN KAPUAS HULU

PROGRAM	KEGIATAN	PEKERJAAN	LOKASI	DI SETUJUI OLEH	DI PERIKSA OLEH	DIRENCANAKAN OLEH	JUDUL GAMBAR	SKALA
PEMENUHAN UPAYA KESEHATAN PERORANGAN DAN UPAYA KESEHATAN MASYARAKAT	PENYEDIAN FASILITAS PELAYANAN KESEHATAN UNTUK UKM DAN UKP KEWENANGAN DAERAH KABUPATEN/KOTA	PEMBANGUNAN RUANG CYTOTOXIC DRUG CABINET	KECAMATAN PUTUSSIBAU UTARA	PEJABAT PEMBUAT KOMITMEN(PPK) DINAS KESEHATAN, PENGENDALIAN PENDUDUK DAN KELUARGA BERENCANA NANANG PADLI, SE, M.Si. NIP. 19790807 200604 1 012	STAF TEKNIS DINAS KESEHATAN, PENGENDALIAN PENDUDUK DAN KELUARGA BERENCANA YUDHO BAYU WASKITO, ST NIP. 19750216 200502 1 002	CV. DAFFANDRA POROSTUDIO KONSULTAN PERENCANA DEDI TRIMULYA Direktur		

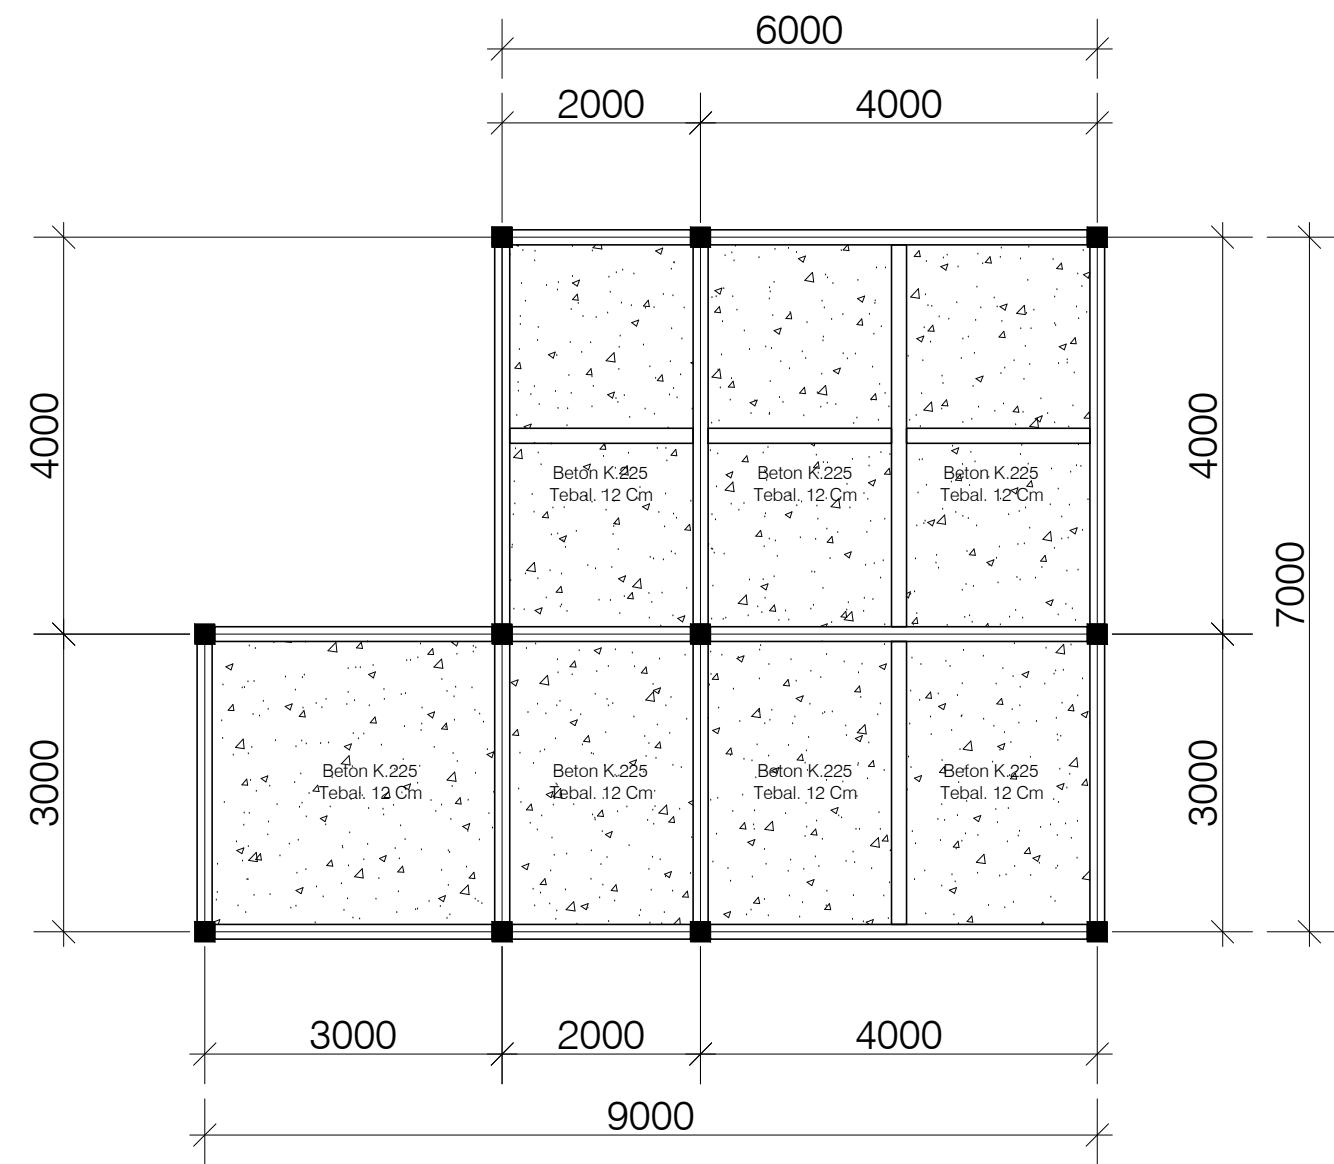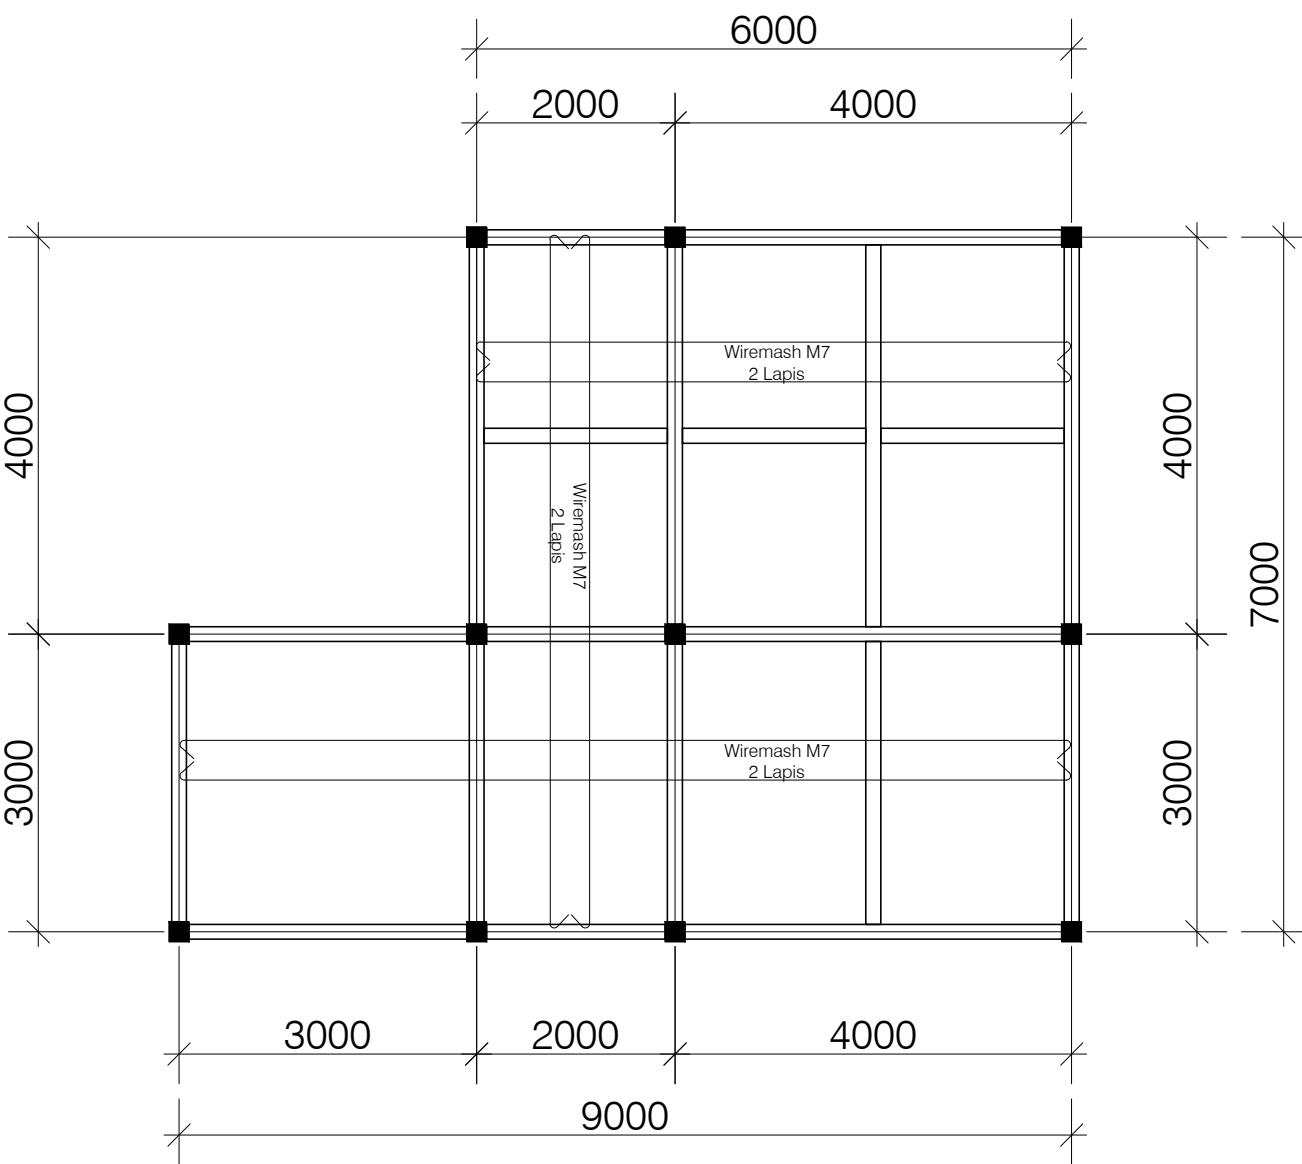

DENAH LANTAI
SKALA 1:100



DINAS KESEHATAN,
PENGENDALIAN PENDUDUK
DAN
KELUARGA BERENCANA
KABUPATEN KAPUAS HULU

PROGRAM

PEMENUHAN UPAYA KESEHATAN
PERORANGAN DAN UPAYA
KESEHATAN MASYARAKAT

PENYEDIAN FASILITAS PELAYANAN
KESEHATAN UNTUK UKM DAN UKP
KEWENANGAN DAERAH
KABUPATEN/KOTA

KEGIATAN

PEKERJAAN

PEMBANGUNAN RUANG
CYTOTOXIC DRUG CABINET

LOKASI

KECAMATAN
PUTUSSIBAU UTARA

DI SETUJUI OLEH

PEJABAT PEMBUAT KOMITMEN(PPK)
DINAS KESEHATAN,
PENGENDALIAN PENDUDUK
DAN KELUARGA BERENCANA

NANANG PADLI, SE, M.Si.
NIP. 19790807 200604 1 012

DI PERIKSA OLEH

STAF TEKNIS
DINAS KESEHATAN,
PENGENDALIAN PENDUDUK
DAN KELUARGA BERENCANA

YUDHO BAYU WASKITO, ST
NIP. 19750216 200502 1 002

DIRENCANAKAN OLEH


CV. DAFFANDRA POROSTUDIO
KONSULTAN PERENCANA

DEDI TRIMULYA
Direktur


JUDUL GAMBAR

Jumlah Lembar	Nomor Lembar	Tahun Anggaran	Kode Gambar
13		2024	CV. DP

SKALA

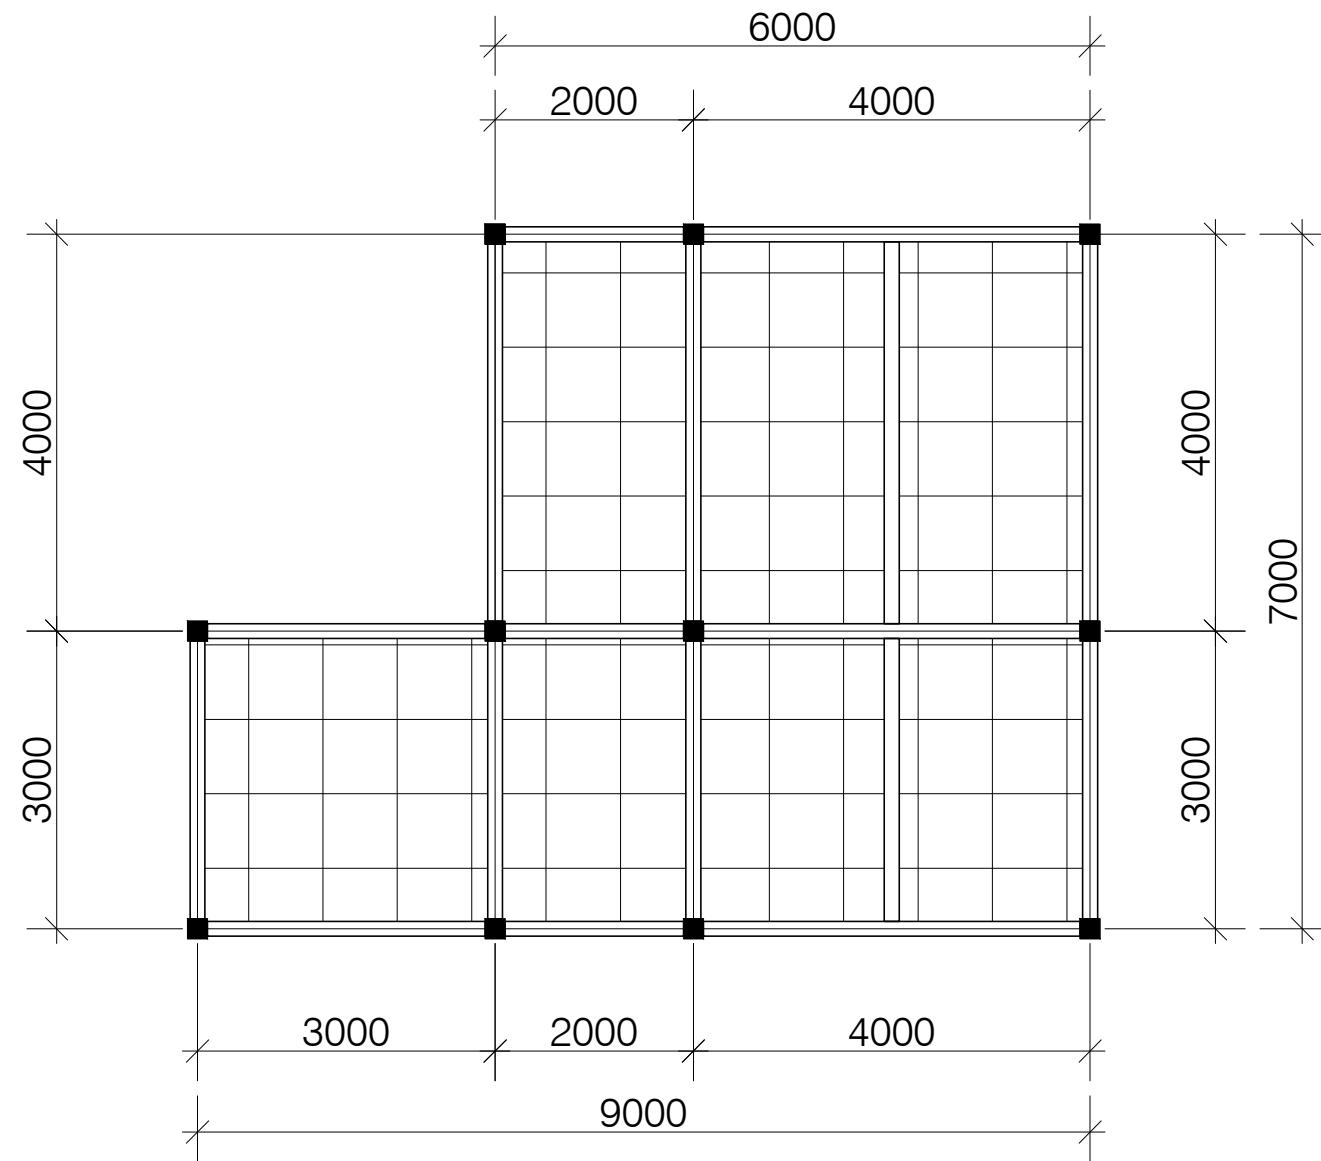

DENAH KERAMIK 60 X 60
SKALA 1:100

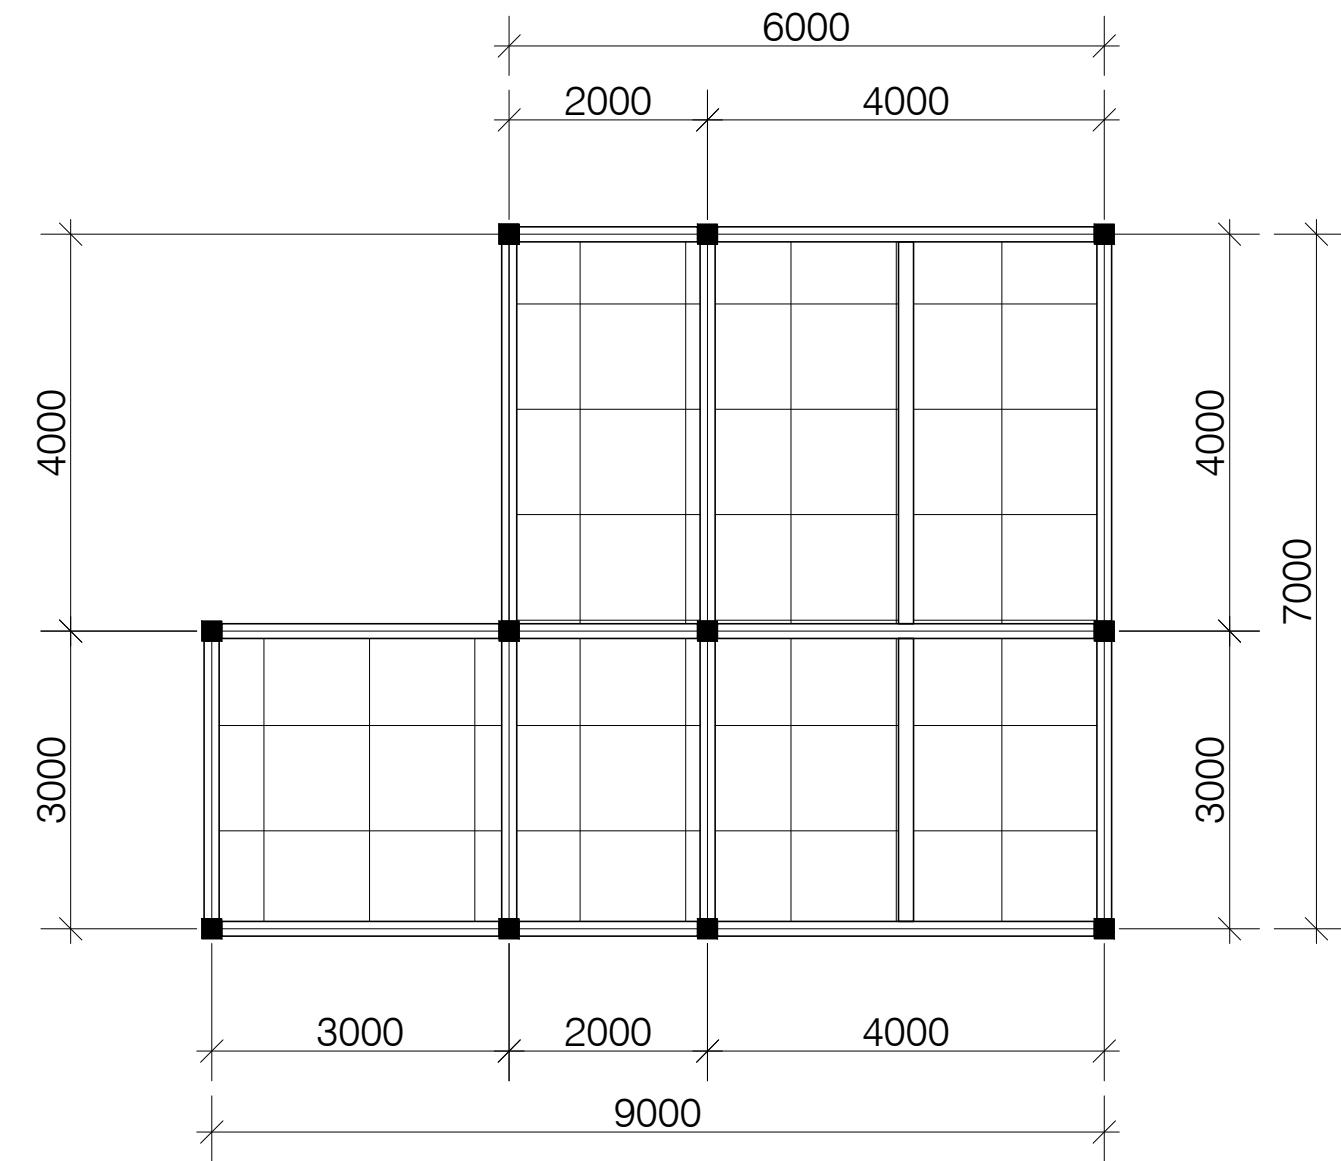







RANGKA METAL FURING & PLAFOND GYPSUM
SKALA 1:100





DINAS KESEHATAN,
PENGENDALIAN PENDUDUK
DAN
KELUARGA BERENCANA
KABUPATEN KAPUAS HULU

PROGRAM	KEGIATAN	PEKERJAAN	LOKASI	DI SETUJUI OLEH	DI PERIKSA OLEH	DIRENCANAKAN OLEH	JUDUL GAMBAR	SKALA
PEMENUHAN UPAYA KESEHATAN PERORANGAN DAN UPAYA KESEHATAN MASYARAKAT	PENYEDIAN FASILITAS PELAYANAN KESEHATAN UNTUK UKM DAN UKP KEWENANGAN DAERAH KABUPATEN/KOTA	PEMBANGUNAN RUANG CYTOTOXIC DRUG CABINET	KECAMATAN PUTUSSIBAU UTARA	PEJABAT PEMBUAT KOMITMEN(PPK) DINAS KESEHATAN, PENGENDALIAN PENDUDUK DAN KELUARGA BERENCANA NANANG PADLI, SE, M.Si. NIP. 19790807 200604 1 012	STAF TEKNIS DINAS KESEHATAN, PENGENDALIAN PENDUDUK DAN KELUARGA BERENCANA YUDHO BAYU WASKITO, ST NIP. 19750216 200502 1 002	CV. DAFFANDRA POROSTUDIO KONSULTAN PERENCANA DEDI TRIMULYA Direktur		

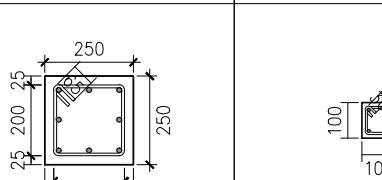
KOLOM	K1	KP
K-225		
Tulangan Utama	8 D13	4 Ø8
Sengkang	Ø8-100	Ø8-150
Posisi	Tumpuan	Lapangan
Ukuran	25 X 25	10 X 10

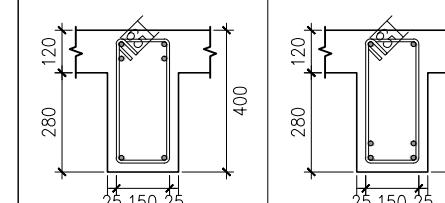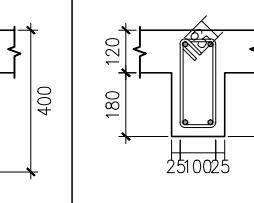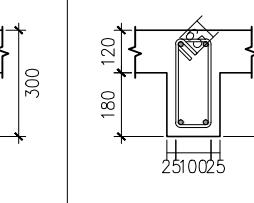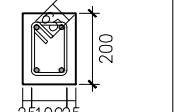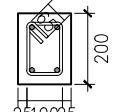TIPE BALOK LEVEL	B1 (200x400)		B2 (150x300)	
	TUMPUAN	LAPANGAN	TUMPUAN	LAPANGAN
K-225				
Tulangan Utama Atas	4 D13	2 D13	2 D13	2 D13
Tulangan Utama Bawah	2 D13	4 D13	2 D13	2 D13
Sengkang	Ø8-100	Ø8-150	Ø8-100	Ø8-150
TIPE BALOK LEVEL	RB (150x200)			
	TUMPUAN	LAPANGAN		
K-175				
Tulangan Utama Atas	2 D13	2 D13		
Tulangan Utama Bawah	2 D13	2 D13		
Sengkang	Ø8-100	Ø8-150		

DETAIL PEMBESIAN
SKALA 1:100

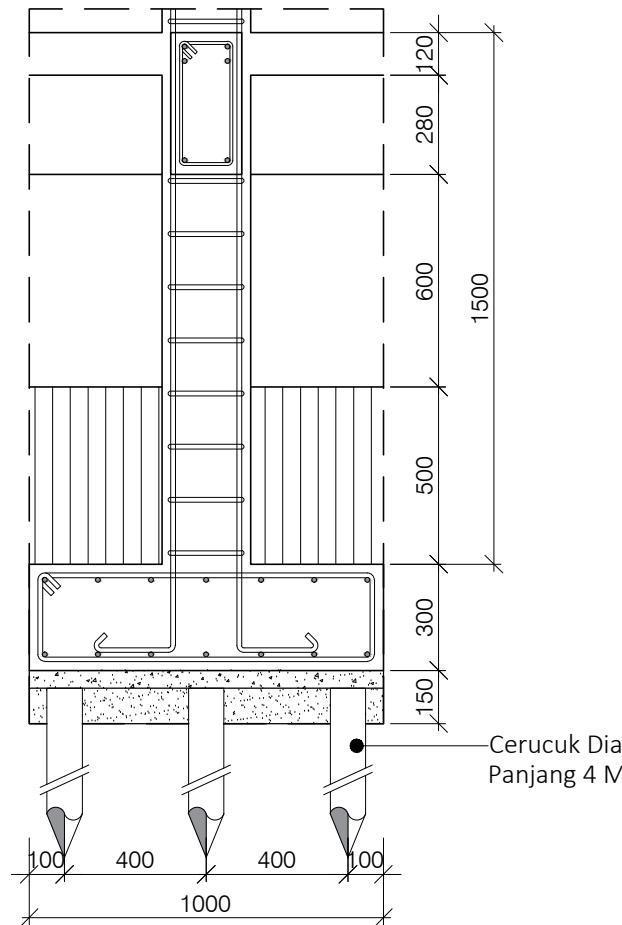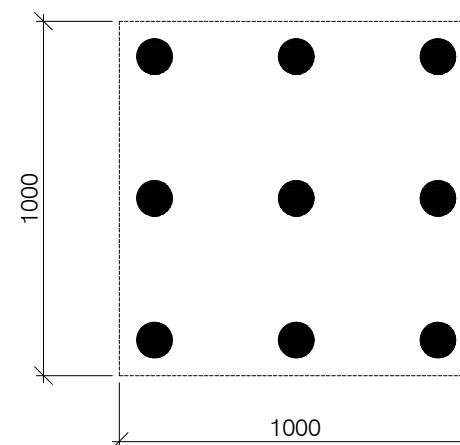

Cerucuk Dia 10-12
Panjang 4 Meter

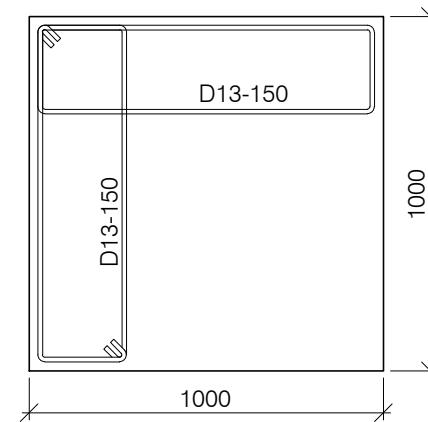

DETAIL PONDASI
SKALA 1:100



DINAS KESEHATAN,
PENGENDALIAN PENDUDUK
DAN
KELUARGA BERENCANA
KABUPATEN KAPUAS HULU

PROGRAM

KEGIATAN

PEKERJAAN

LOKASI

DI SETUJUI OLEH

DI PERIKSA OLEH

DIRENCANAKAN OLEH

JUDUL GAMBAR

SKALA

PEMENUHAN UPAYA KESEHATAN
PERORANGAN DAN UPAYA
KESEHATAN MASYARAKAT

PENYEDIAN FASILITAS PELAYANAN
KESEHATAN UNTUK UKM DAN UKP
KEWENANGAN DAERAH
KABUPATEN/KOTA

PEMBANGUNAN RUANG
CYTOTOXIC DRUG CABINET

KECAMATAN
PUTUSSIBAU UTARA

PEJABAT PEMBUAT KOMITMEN(PPK)
DINAS KESEHATAN,
PENGENDALIAN PENDUDUK
DAN KELUARGA BERENCANA

NANANG PADLI, SE, M.Si.
NIP. 19790807 200604 1 012

STAF TEKNIS
DINAS KESEHATAN,
PENGENDALIAN PENDUDUK
DAN KELUARGA BERENCANA

YUDHO BAYU WASKITO, ST
NIP. 19750216 200502 1 002

CV. DAFFANDRA POROSTUDIO
KONSULTAN PERENCANA

DEDI TRIMULYA
Direktur

Jumlah
Lembar

Nomor
Lembar

Tahun
Anggaran


Kode
Gambar

CV. DP


13

2024

CV. DP

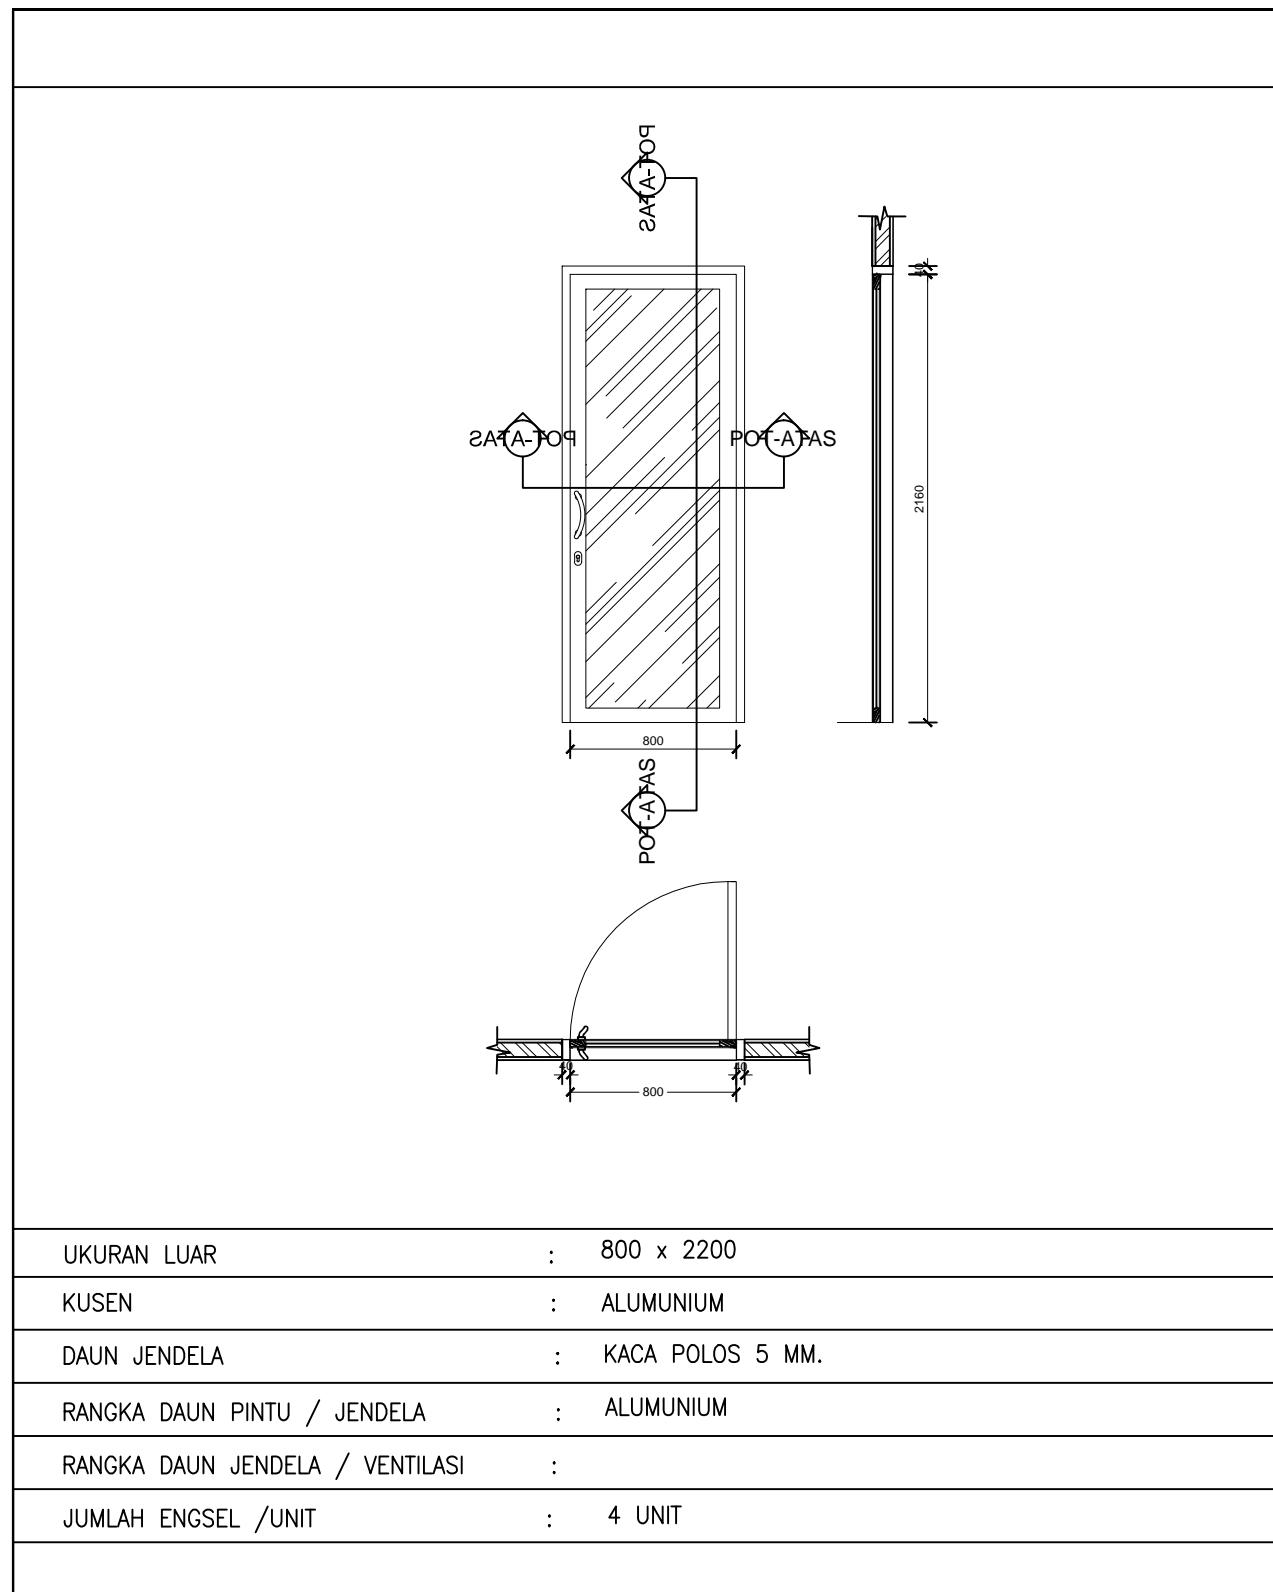


PROGRAM	KEGIATAN	PEKERJAAN	LOKASI	DI SETUJUI OLEH	DI PERIKSA OLEH	DIRENCANAKAN OLEH	JUDUL GAMBAR		SKALA		
							Jumlah Lembar	Nomor Lembar			
 DINAS KESEHATAN, PENGENDALIAN PENDUDUK DAN KELUARGA BERENCANA KABUPATEN KAPUAS HULU	PEMENUHAN UPAYA KESEHATAN PERORANGAN DAN UPAYA KESEHATAN MASYARAKAT	PENYEDIAN FASILITAS PELAYANAN KESEHATAN UNTUK UKM DAN UKP KEWENANGAN DAERAH KABUPATEN/KOTA	PEMBANGUNAN RUANG CYTOTOXIC DRUG CABINET	KECAMATAN PUTUSSIBAU UTARA	PEJABAT PEMBUAT KOMITMEN(PPK) DINAS KESEHATAN, PENGENDALIAN PENDUDUK DAN KELUARGA BERENCANA NANANG PADLI, SE, M.Si. NIP. 19790807 200604 1 012	STAF TEKNIS DINAS KESEHATAN, PENGENDALIAN PENDUDUK DAN KELUARGA BERENCANA YUDHO BAYU WASKITO, ST NIP. 19750216 200502 1 002	CV. DAFFANDRA POROSTUDIO KONSULTAN PERENCANA	DEDI TRIMULYA Direktur	13	2024	CV. DP

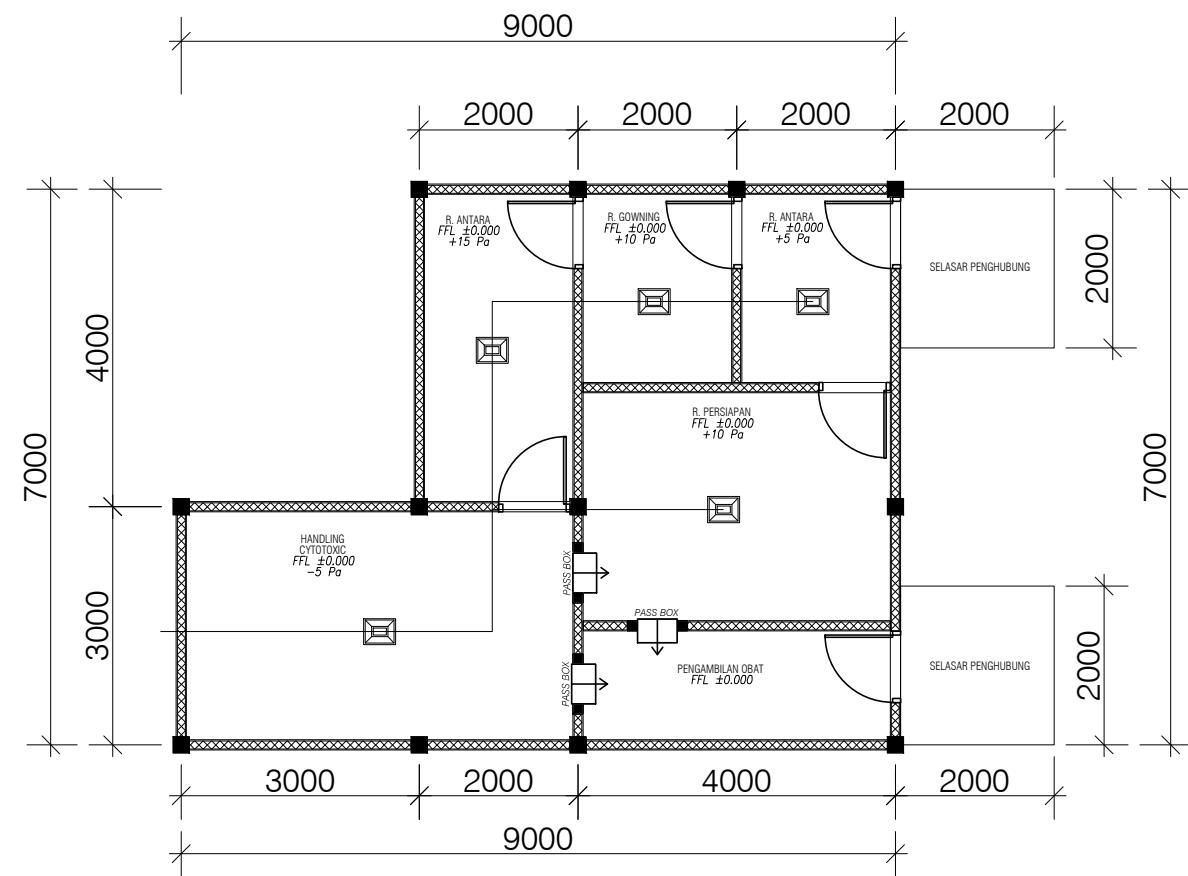

TATA UDARA HEPA FILTER

SKALA 1:100

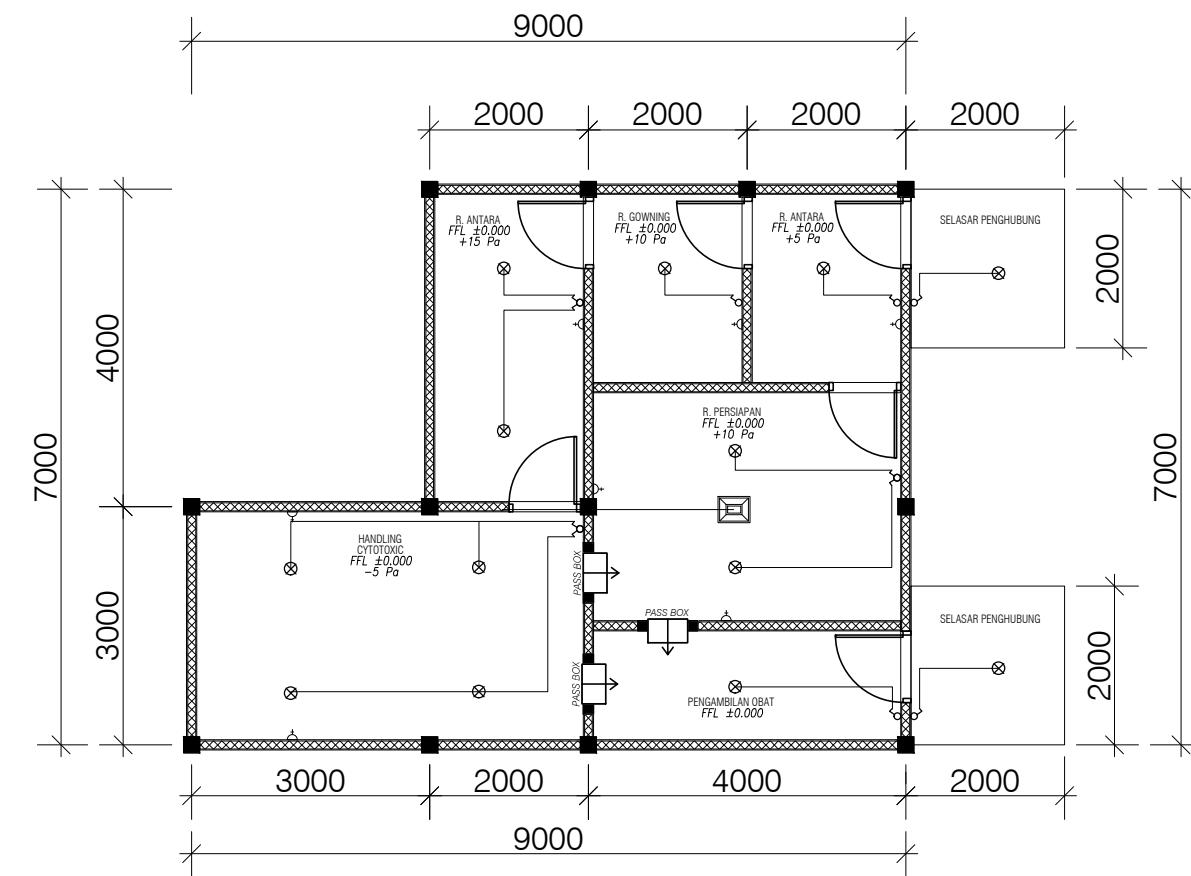

INSTALASI LISTRIK

SKALA 1:100



DINAS KESEHATAN,
PENGENDALIAN PENDUDUK
DAN
KELUARGA BERENCANA
KABUPATEN KAPUAS HULU

PROGRAM
PEMENUHAN UPAYA KESEHATAN
PERORANGAN DAN UPAYA
KESEHATAN MASYARAKAT

KEGIATAN
PENYEDIAN FASILITAS PELAYANAN
KESEHATAN UNTUK UKM DAN UKP
KEWENANGAN DAERAH
KABUPATEN/KOTA

PEKERJAAN
PEMBANGUNAN RUANG
CYTOTOXIC DRUG CABINET

LOKASI
KECAMATAN
PUTUSSIBAU UTARA

DI SETUJUI OLEH
PEJABAT PEMBUAT KOMITMEN(PPK)
DINAS KESEHATAN,
PENGENDALIAN PENDUDUK
DAN KELUARGA BERENCANA

NANANG PADLI, SE, M.Si.
NIP. 19790807 200604 1 012

DI PERIKSA OLEH
STAF TEKNIS
DINAS KESEHATAN,
PENGENDALIAN PENDUDUK
DAN KELUARGA BERENCANA

YUDHO BAYU WASKITO, ST
NIP. 19750216 200502 1 002

DIRENCANAKAN OLEH
CV. DAFFANDRA POROSTUDIO
KONSULTAN PERENCANA


DEDI TRIMULYA
Direktur

JUDUL GAMBAR

SKALA

Jumlah Lembar
Nomor Lembar
Tahun Anggaran
Kode Gambar

13 2024 CV. DP

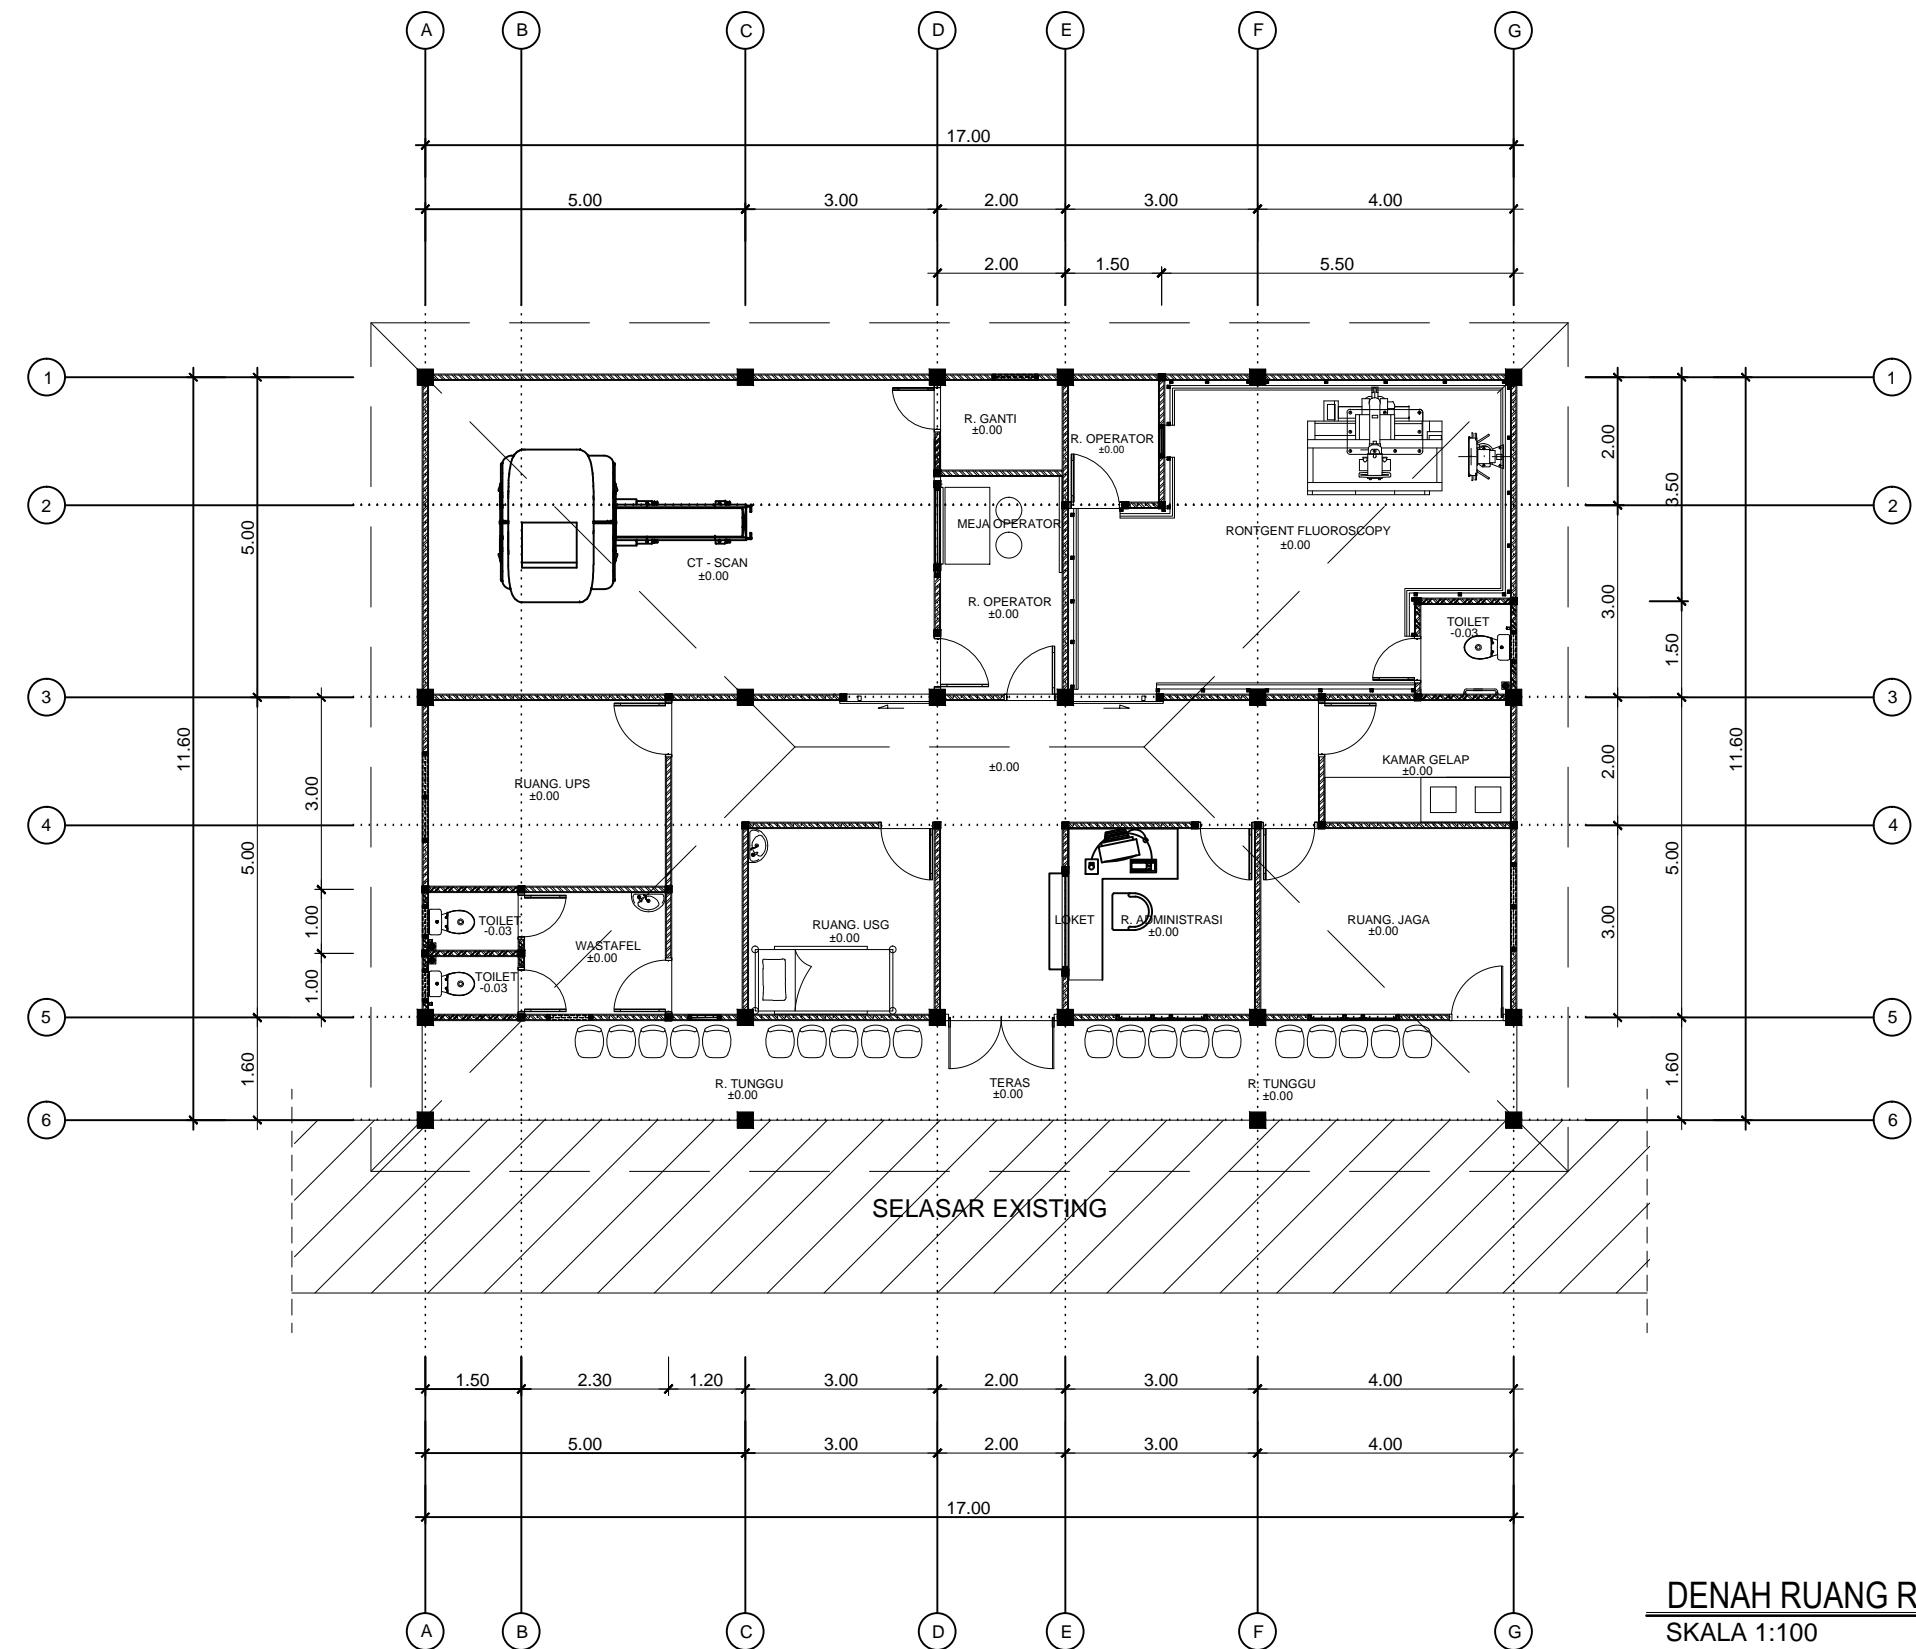

DINAS KESEHATAN,
PENGENDALIAN PENDUDUK
DAN
KELUARGA BERENCANA
KABUPATEN KAPUAS HULU

PROGRAM

KEGIATAN

PEKERJAAN

LOKASI

DI SETUJUI OLEH

DI PERIKSA OLEH

DIRENCANAKAN OLEH

JUDUL GAMBAR

SKALA

PEMENUHAN UPAYA KESEHATAN
PERORANGAN DAN UPAYA
KESEHATAN MASYARAKAT

PENYEDIAN FASILITAS PELAYANAN
KESEHATAN UNTUK UKM DAN UKP
KEWENANGAN DAERAH
KABUPATEN/KOTA

REHABILITASI
GEDUNG CT SCAN
RSUD DR. ACHMAD DIPONEGORO

KECAMATAN
PUTUSSIBAU UTARA

PEJABAT PEMBUAT KOMITMEN(PPK)
DINAS KESEHATAN,
PENGENDALIAN PENDUDUK
DAN KELUARGA BERENCANA

NANANG PADLI, SE, M.Si.
NIP. 19790807 200604 1 012


STAF TEKNIS
DINAS KESEHATAN,
PENGENDALIAN PENDUDUK
DAN KELUARGA BERENCANA

YUDHO BAYU WASKITO, ST
NIP. 19750216 200502 1 002


CV. DAFFANDRA POROSTUDIO
KONSULTAN PERENCANA

DEDI TRIMULYA
Direktur

Jumlah Lembar	Nomor Lembar	Tahun Anggaran	Kode Gambar
16		2024	CV. DP

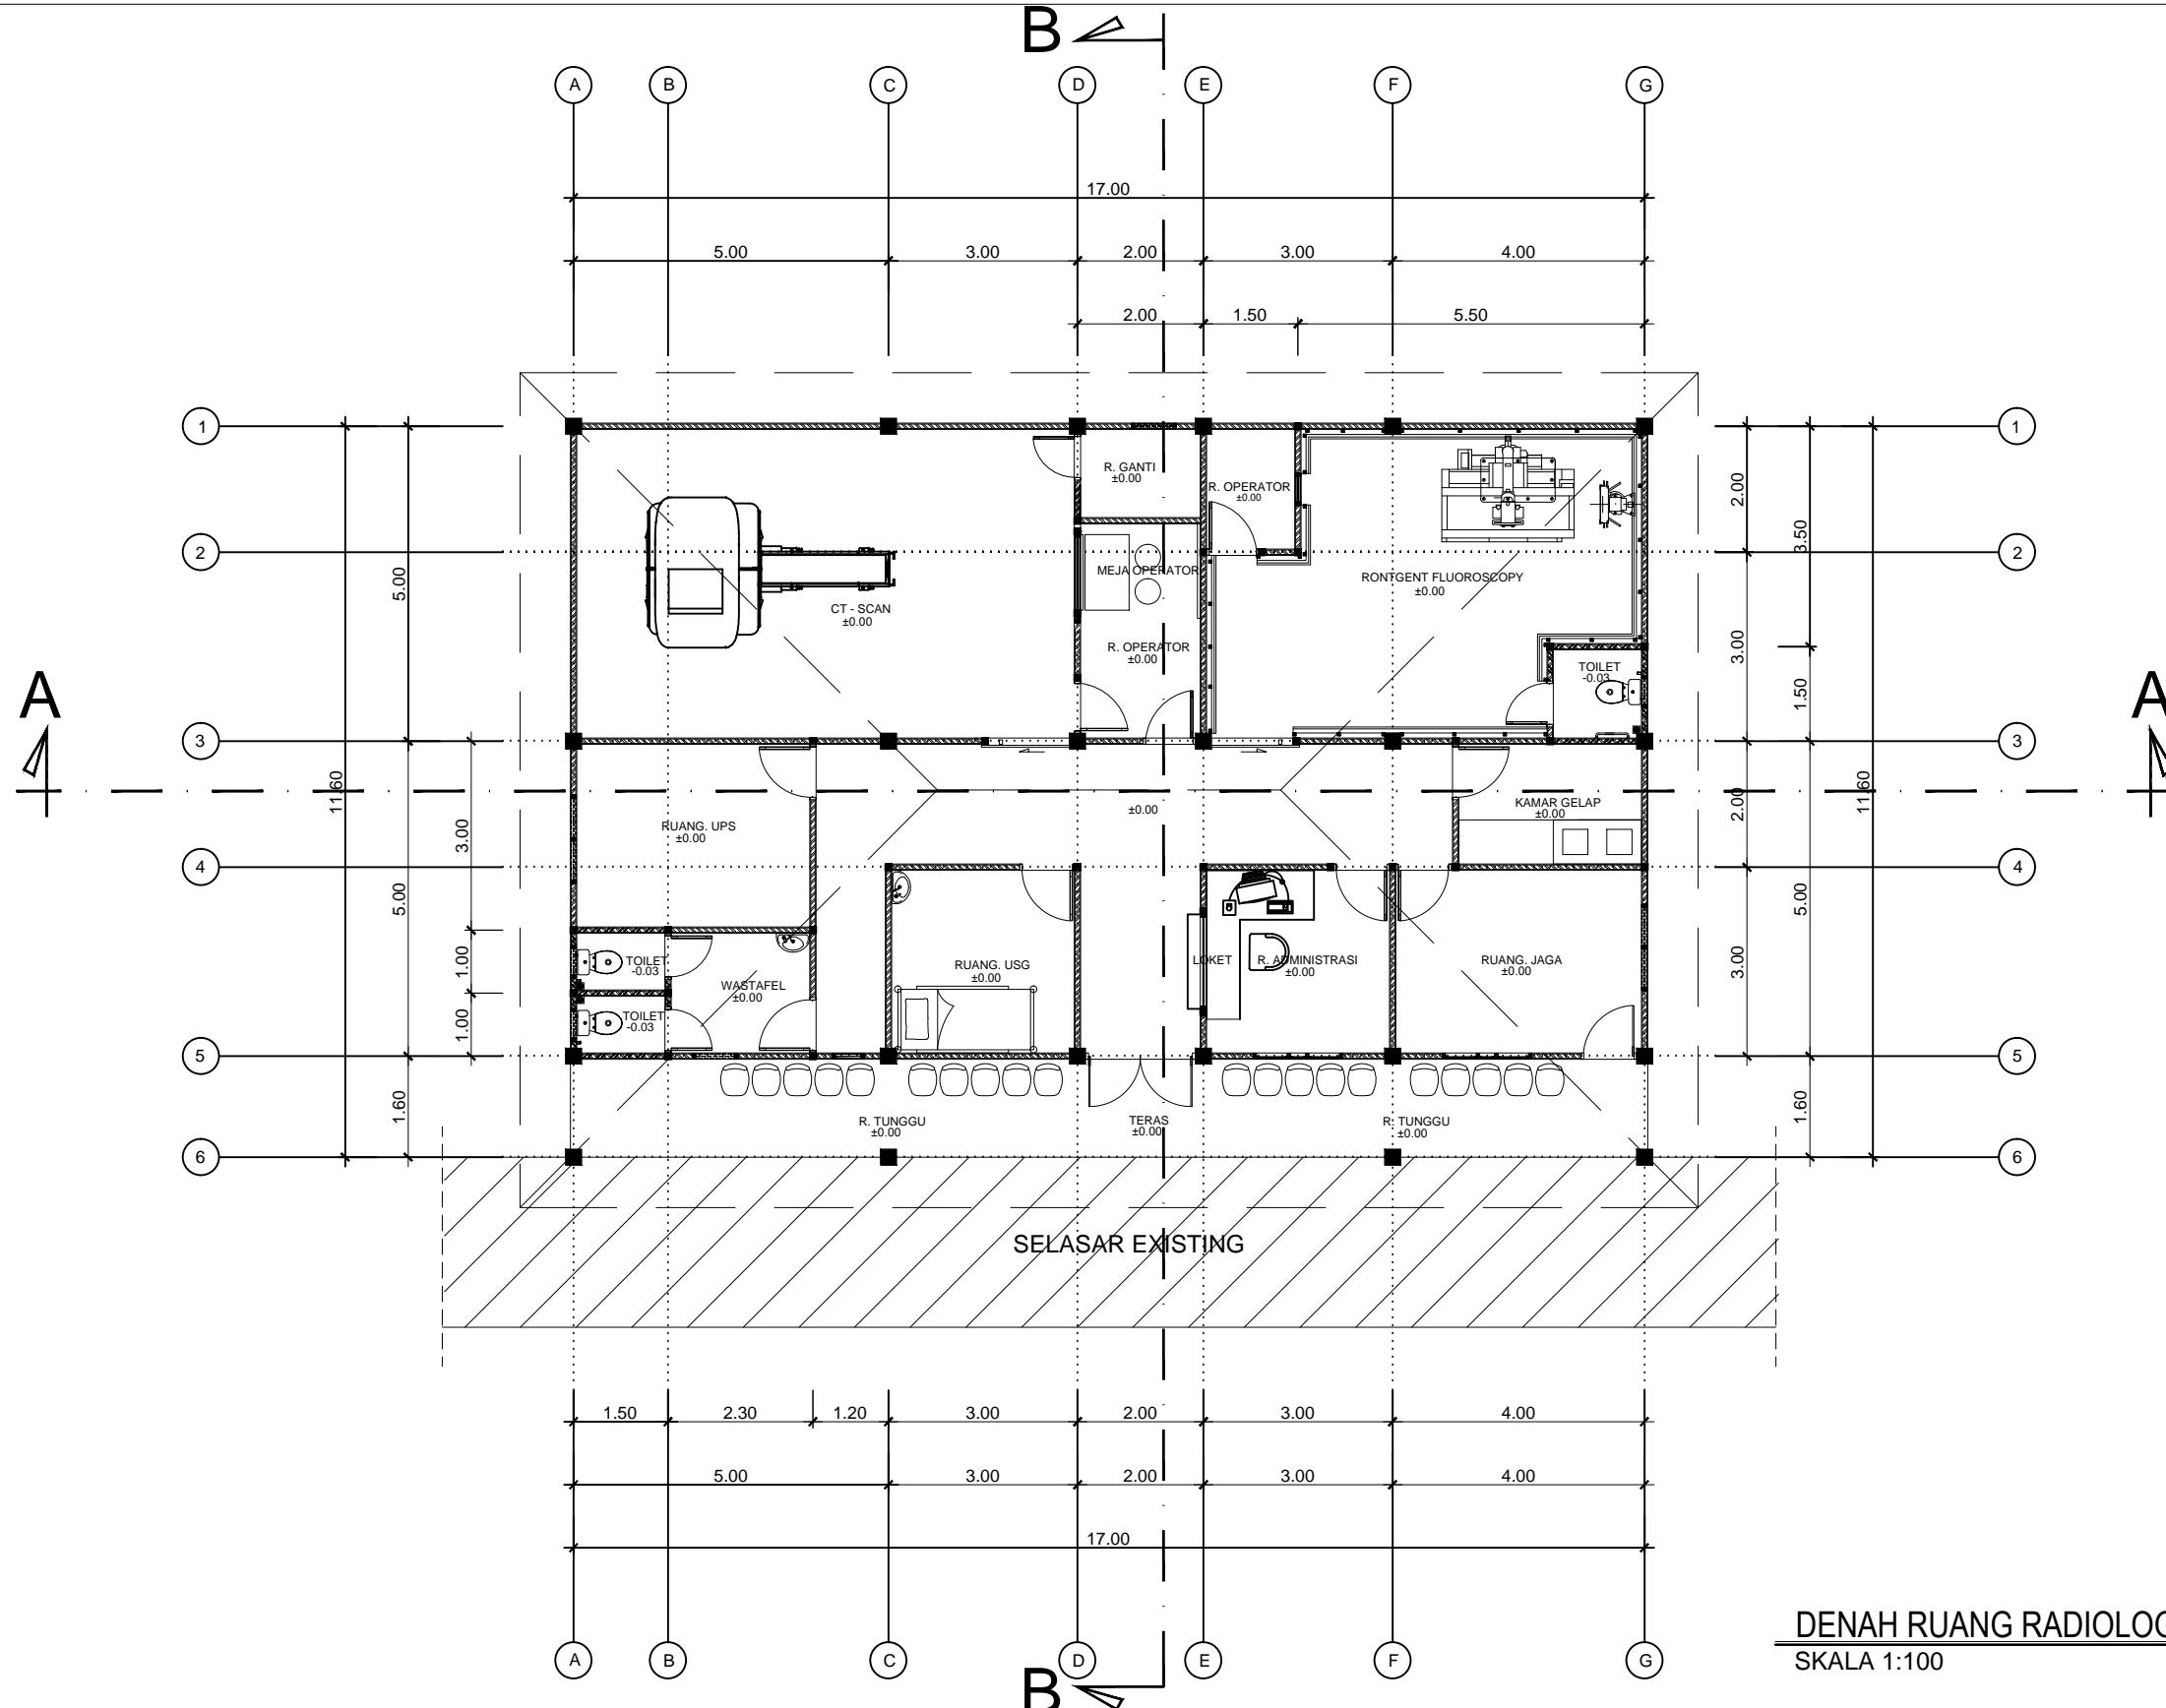


PROGRAM	KEGIATAN	PEKERJAAN	LOKASI	DI SETUJUI OLEH	DI PERIKSA OLEH	DIRENCANAKAN OLEH	JUDUL GAMBAR		SKALA		
							Jumlah Lembar	Nomor Lembar			
 DINAS KESEHATAN, PENGENDALIAN PENDUDUK DAN KELUARGA BERENCANA KABUPATEN KAPUAS HULU	PEMENUHAN UPAYA KESEHATAN PERORANGAN DAN UPAYA KESEHATAN MASYARAKAT	PENYEDIAN FASILITAS PELAYANAN KESEHATAN UNTUK UKM DAN UKP KEWENANGAN DAERAH KABUPATEN/KOTA	REHABILITASI GEDUNG CT SCAN RSUD DR. ACHMAD DIPONEGORO	KECAMATAN PUTUSSIBAU UTARA	PEJABAT PEMBUAT KOMITMEN(PPK) DINAS KESEHATAN, PENGENDALIAN PENDUDUK DAN KELUARGA BERENCANA NANANG PADLI, SE, M.Si. NIP. 19790807 200604 1 012	STAF TEKNIS DINAS KESEHATAN, PENGENDALIAN PENDUDUK DAN KELUARGA BERENCANA YUDHO BAYU WASKITO, ST NIP. 19750216 200502 1 002	CV. DAFFANDRA POROSTUDIO KONSULTAN PERENCANA	DEDI TRIMULYA Direktur	16	2024	CV. DP

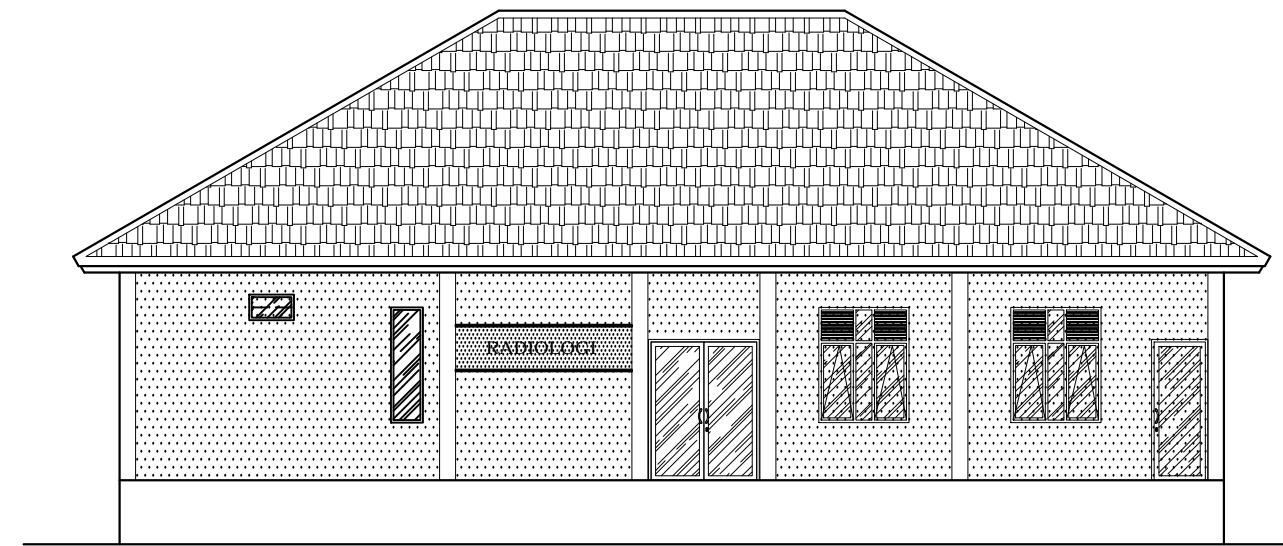

TAMPAK DEPAN


SKALA 1:100

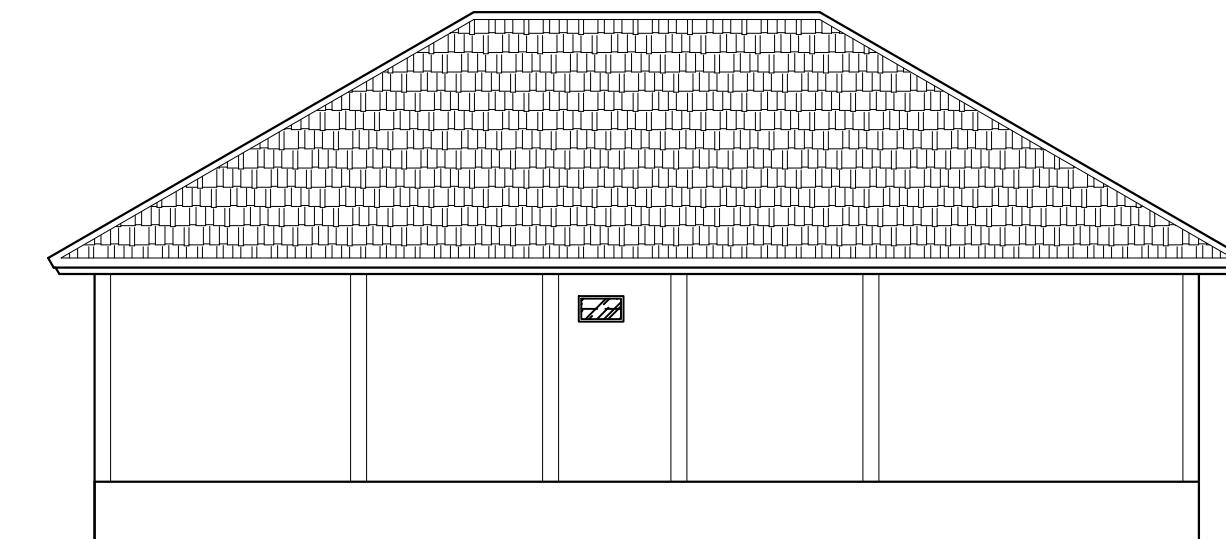

TAMPAK BELAKANG


SKALA 1:100

PROGRAM	KEGIATAN	PEKERJAAN	LOKASI	DI SETUJUI OLEH	DI PERIKSA OLEH	DIRENCANAKAN OLEH	JUDUL GAMBAR		SKALA
							Jumlah Lembar	Nomor Lembar	
 DINAS KESEHATAN, PENGENDALIAN PENDUDUK DAN KELUARGA BERENCANA KABUPATEN KAPUAS HULU	PEMENUHAN UPAYA KESEHATAN PERORANGAN DAN UPAYA KESEHATAN MASYARAKAT	PENYEDIAN FASILITAS PELAYANAN KESEHATAN UNTUK UKM DAN UKP KEWENANGAN DAERAH KABUPATEN/KOTA	REHABILITASI GEDUNG CT SCAN RSUD DR. ACHMAD DIPONEGORO	KECAMATAN PUTUSSIBAU UTARA	PEJABAT PEMBUAT KOMITMEN(PPK) DINAS KESEHATAN, PENGENDALIAN PENDUDUK DAN KELUARGA BERENCANA NANANG PADLI, SE, M.Si. NIP. 19790807 200604 1 012	STAF TEKNIS DINAS KESEHATAN, PENGENDALIAN PENDUDUK DAN KELUARGA BERENCANA YUDHO BAYU WASKITO, ST NIP. 19750216 200502 1 002	CV. DAFFANDRA POROSTUDIO KONSULTAN PERENCANA DEDI TRIMULYA Direktur		

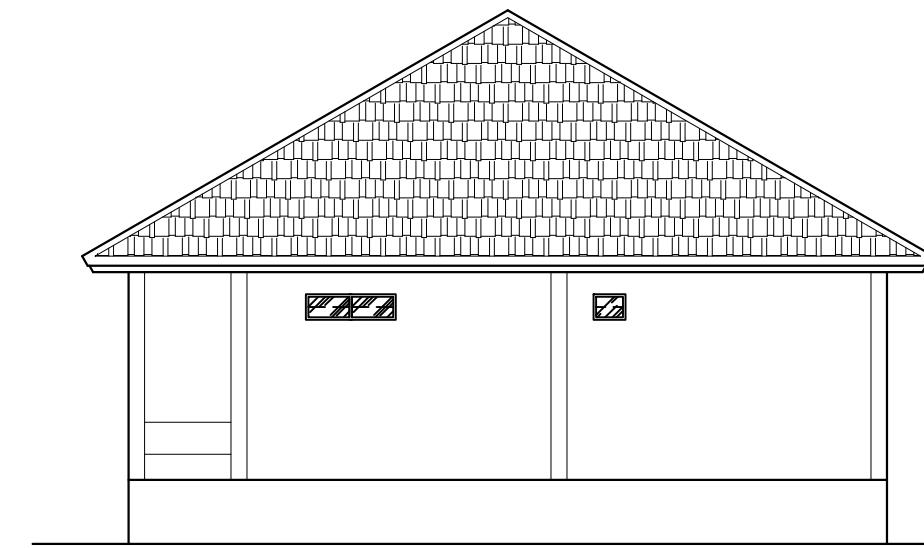

TAMPAK SAMPING KANAN


SKALA 1:100

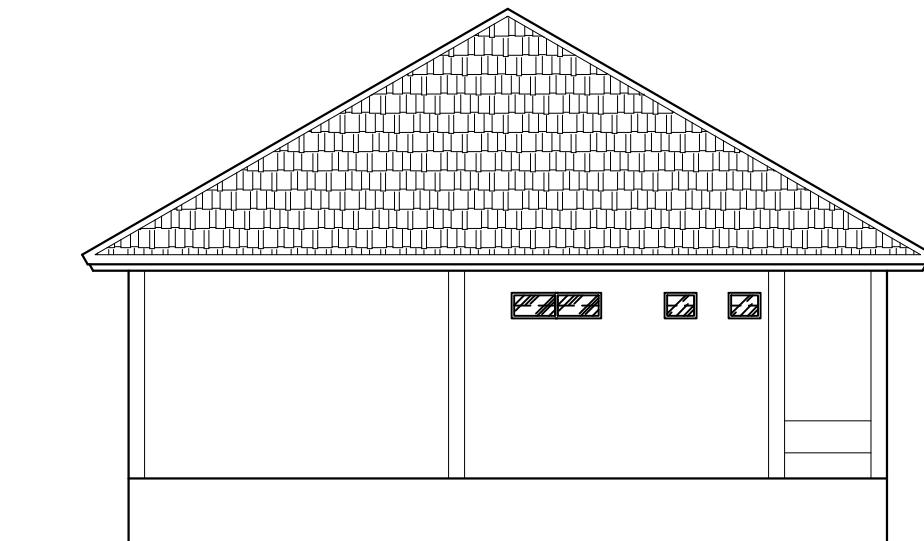

TAMPAK SAMPING KIRI

SKALA 1:100


PROGRAM	KEGIATAN	PEKERJAAN	LOKASI	DI SETUJUI OLEH	DI PERIKSA OLEH	DIRENCANAKAN OLEH	JUDUL GAMBAR		SKALA
							Jumlah Lembar	Nomor Lembar	
 DINAS KESEHATAN, PENGENDALIAN PENDUDUK DAN KELUARGA BERENCANA KABUPATEN KAPUAS HULU	PEMENUHAN UPAYA KESEHATAN PERORANGAN DAN UPAYA KESEHATAN MASYARAKAT	PENYEDIAN FASILITAS PELAYANAN KESEHATAN UNTUK UKM DAN UKP KEWENANGAN DAERAH KABUPATEN/KOTA	REHABILITASI GEDUNG CT SCAN RSUD DR. ACHMAD DIPONEGORO	KECAMATAN PUTUSSIBAU UTARA	PEJABAT PEMBUAT KOMITMEN(PPK) DINAS KESEHATAN, PENGENDALIAN PENDUDUK DAN KELUARGA BERENCANA NANANG PADLI, SE, M.Si. NIP. 19790807 200604 1 012	STAF TEKNIS DINAS KESEHATAN, PENGENDALIAN PENDUDUK DAN KELUARGA BERENCANA YUDHO BAYU WASKITO, ST NIP. 19750216 200502 1 002	CV. DAFFANDRA POROSTUDIO KONSULTAN PERENCANA DEDI TRIMULYA Direktur		

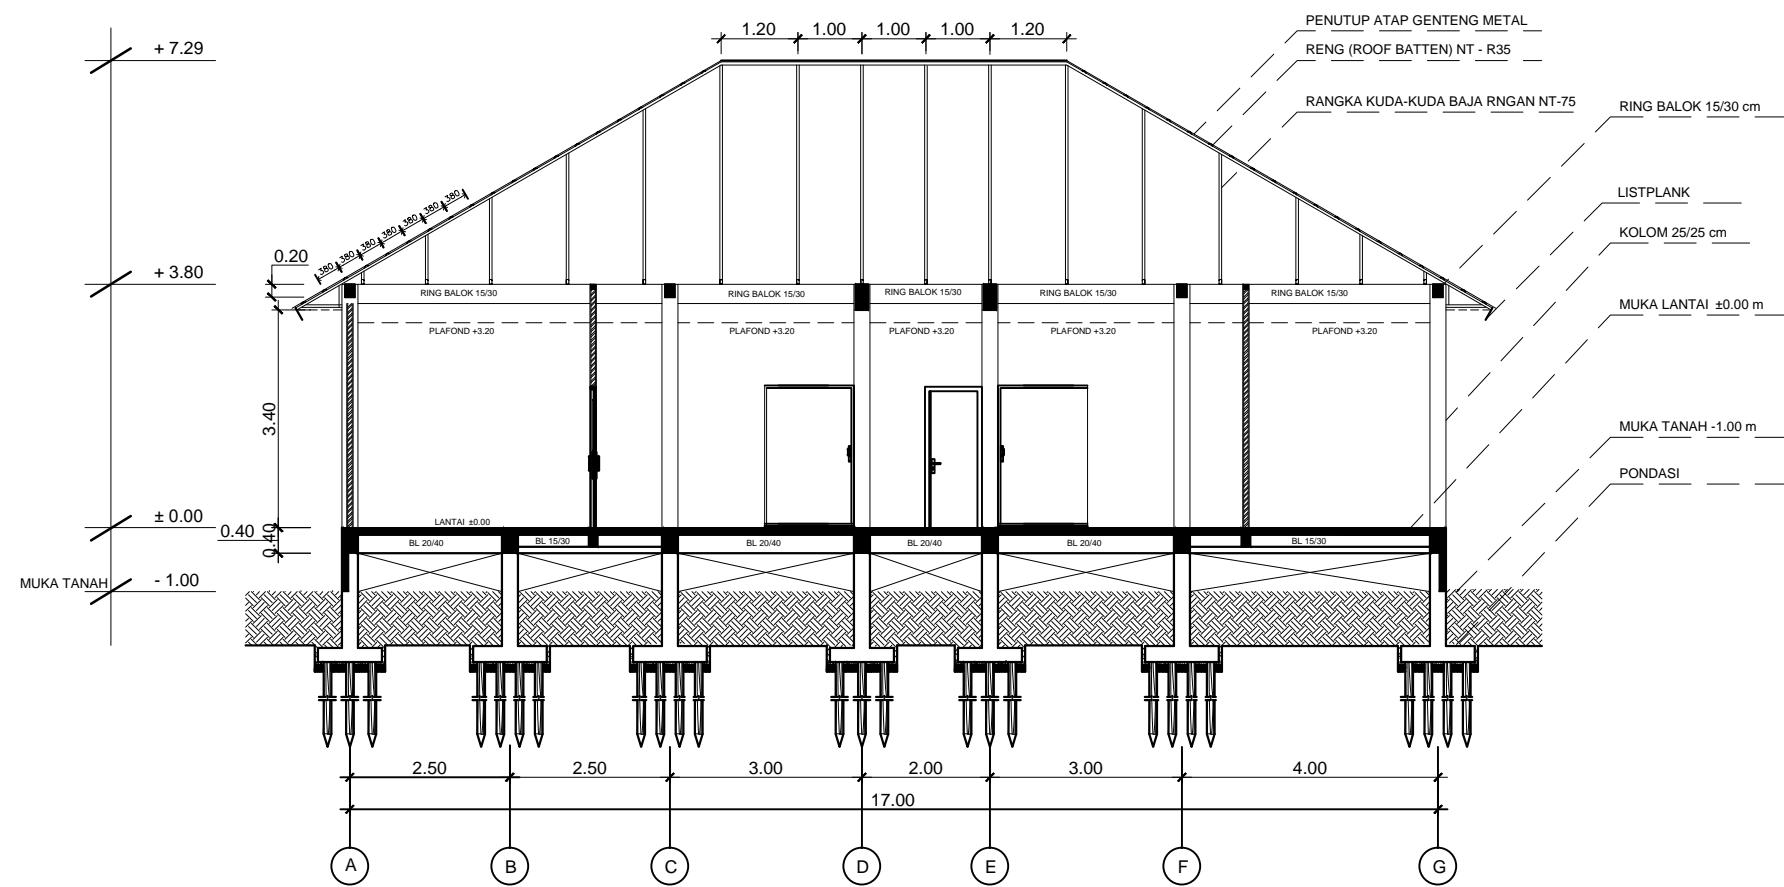

POTONGAN A-A
SKALA 1:100

1:100

PROGRAM	KEGIATAN	PEKERJAAN	LOKASI	DI SETUJUI OLEH	DI PERIKSA OLEH	DIRENCANAKAN OLEH	JUDUL GAMBAR		SKALA	
							Jumlah Lembar	Nomor Lembar		
 DINAS KESEHATAN, PENGENDALIAN PENDUDUK DAN KELUARGA BERENCANA KABUPATEN KAPUAS HULU	PEMENUHAN UPAYA KESEHATAN PERORANGAN DAN UPAYA KESEHATAN MASYARAKAT	PENYEDIAN FASILITAS PELAYANAN KESEHATAN UNTUK UKM DAN UKP KEWENANGAN DAERAH KABUPATEN/KOTA	REHABILITASI GEDUNG CT SCAN RSUD DR. ACHMAD DIPONEGORO	KECAMATAN PUTUSSIBAU UTARA	PEJABAT PEMBUAT KOMITMEN(PPK) DINAS KESEHATAN, PENGENDALIAN PENDUDUK DAN KELUARGA BERENCANA	STAF TEKNIS DINAS KESEHATAN, PENGENDALIAN PENDUDUK DAN KELUARGA BERENCANA	CV. DAFFANDRA POROSTUDIO KONSULTAN PERENCANA			
				NANANG PADLI, SE, M.Si. NIP. 19790807 200604 1 012	YUDHO BAYU WASKITO, ST NIP. 19750216 200502 1 002	DEDI TRIMULYA Direktur	16		2024	CV. DP

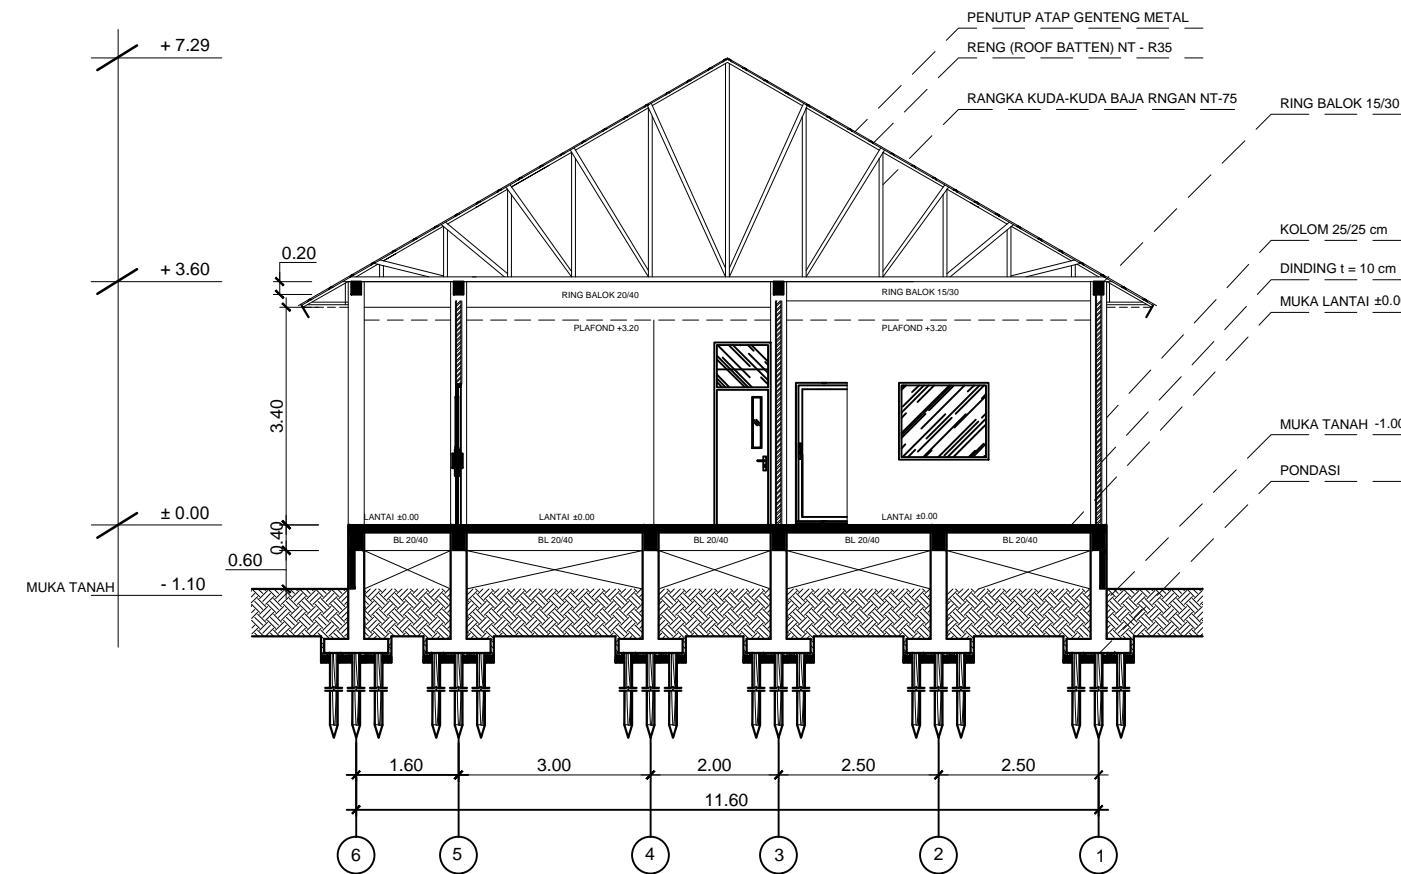

POTONGAN B-B
SKALA 1:100



DINAS KESEHATAN,
PENGENDALIAN PENDUDUK
DAN
KELUARGA BERENCANA
KABUPATEN KAPUAS HULU

PROGRAM

KEGIATAN

PEKERJAAN

LOKASI

DI SETUJUI OLEH

DI PERIKSA OLEH

DIRENCANAKAN OLEH

JUDUL GAMBAR

SKALA

PEMENUHAN UPAYA KESEHATAN
PERORANGAN DAN UPAYA
KESEHATAN MASYARAKAT

PENYEDIAN FASILITAS PELAYANAN
KESEHATAN UNTUK UKM DAN UKP
KEWENANGAN DAERAH
KABUPATEN/KOTA

REHABILITASI
GEDUNG CT SCAN
RSUD DR. ACHMAD DIPONEGORO

KECAMATAN
PUTUSSIBAU UTARA

PEJABAT PEMBUAT KOMITMEN(PPK)
DINAS KESEHATAN,
PENGENDALIAN PENDUDUK
DAN KELUARGA BERENCANA

NANANG PADLI, SE, M.Si.
NIP. 19790807 200604 1 012

STAF TEKNIS
DINAS KESEHATAN,
PENGENDALIAN PENDUDUK
DAN KELUARGA BERENCANA

YUDHO BAYU WASKITO, ST
NIP. 19750216 200502 1 002

CV. DAFFANDRA POROSTUDIO
KONSULTAN PERENCANA

DEDI TRIMULYA
Direktur

Jumlah
Lembar

Nomor
Lembar


Tahun
Anggaran

Kode
Gambar

16

2024

CV. DP

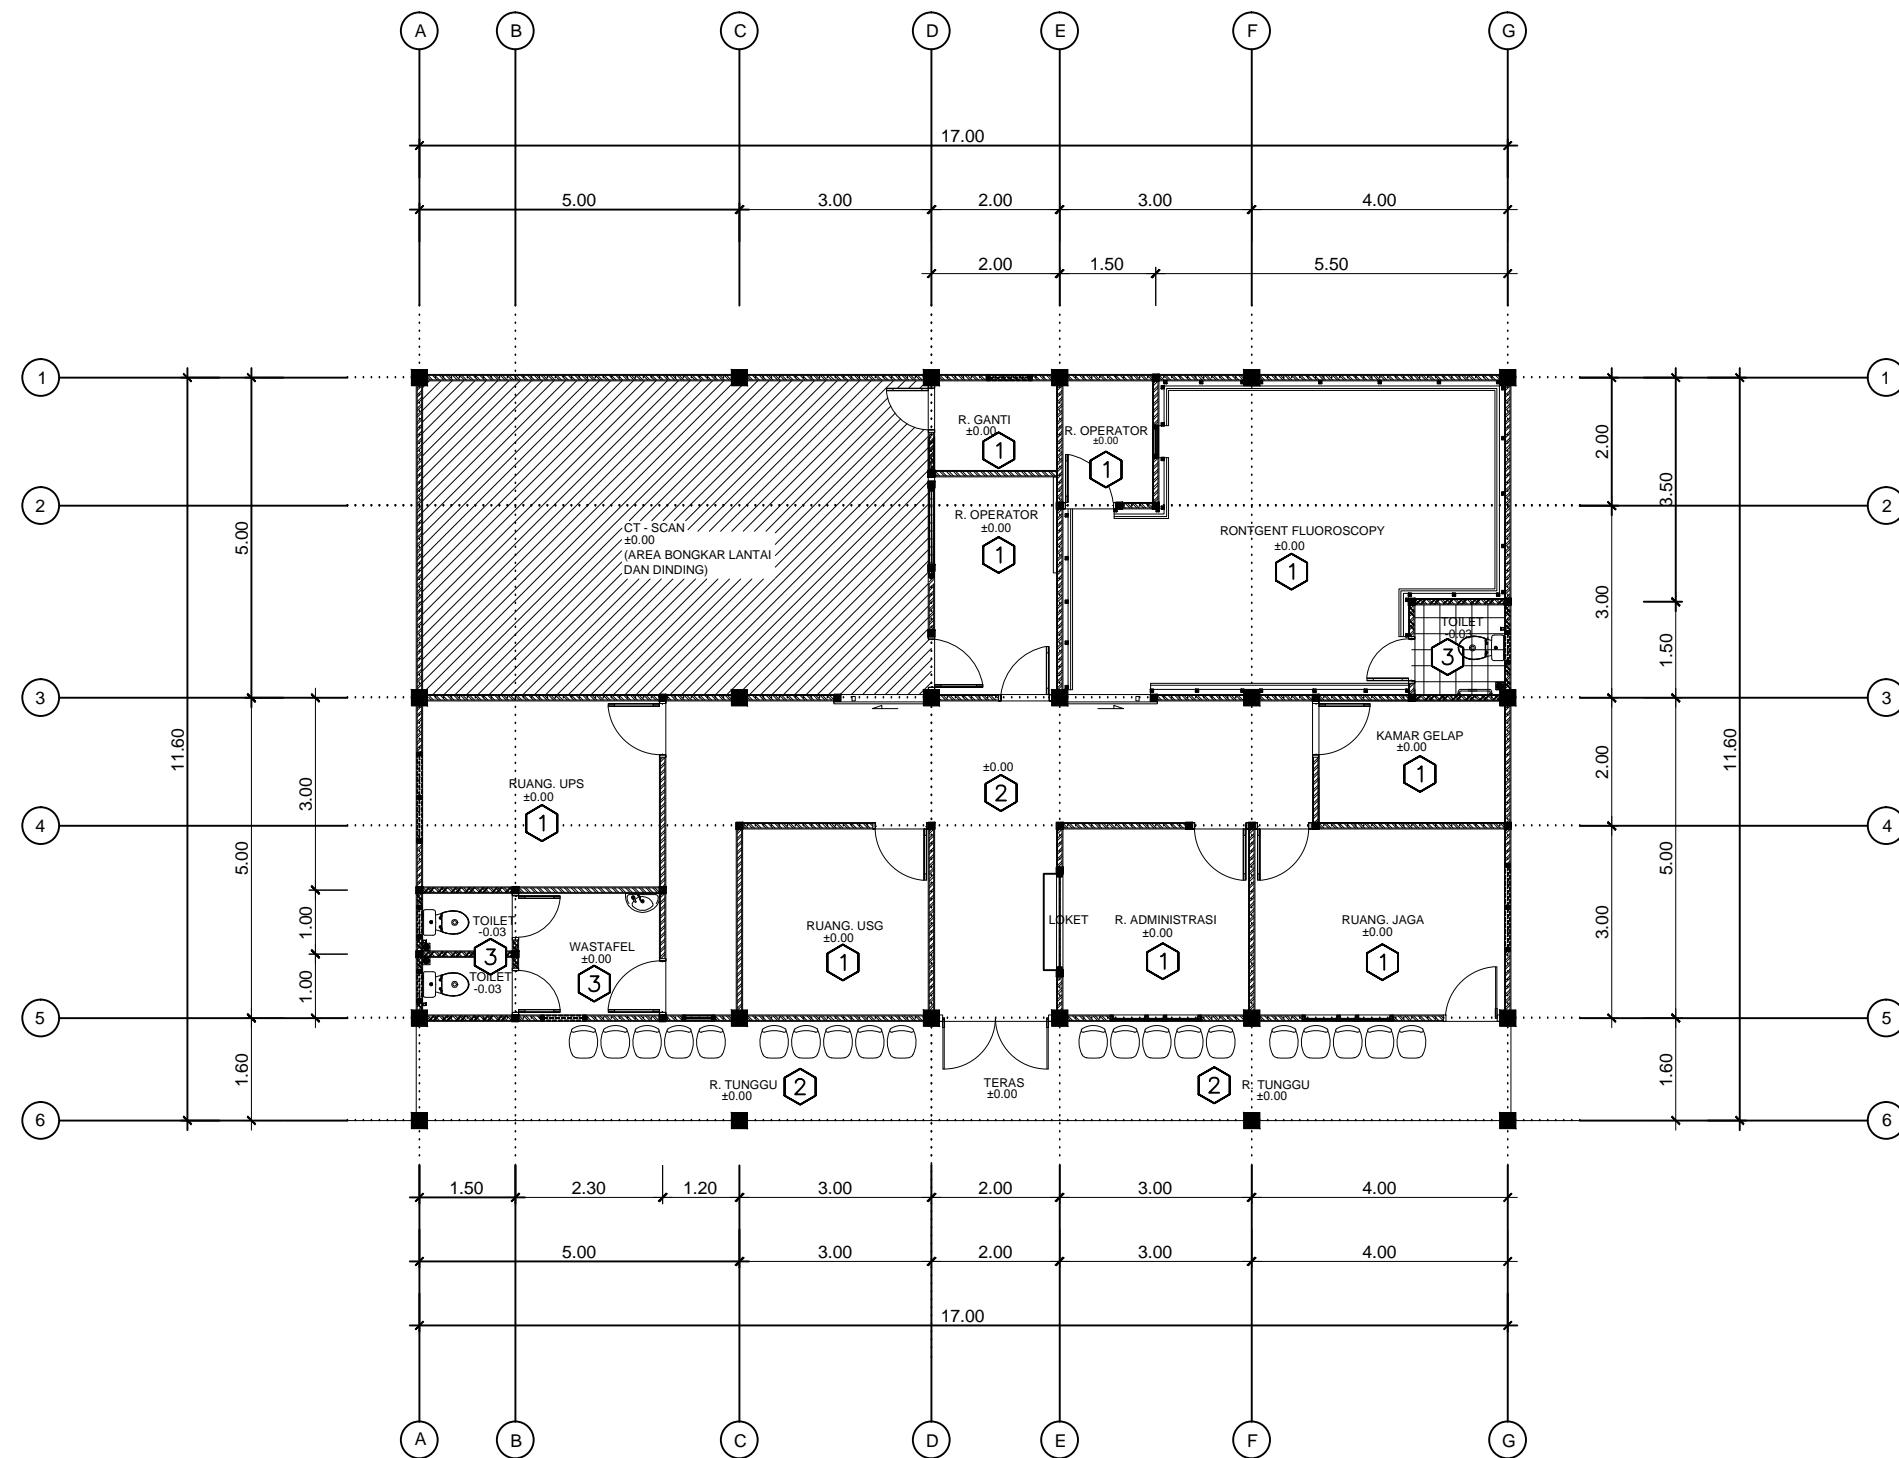

RENCANA POLA LANTAI

SKALA 1:100



DINAS KESEHATAN,
PENGENDALIAN PENDUDUK
DAN
KELUARGA BERENCANA
KABUPATEN KAPUAS HULU

PROGRAM

KEGIATAN

PEKERJAAN

LOKASI

DI SETUJUI OLEH

DI PERIKSA OLEH

DIRENCANAKAN OLEH

JUDUL GAMBAR

SKALA

PEMENUHAN UPAYA KESEHATAN
PERORANGAN DAN UPAYA
KESEHATAN MASYARAKAT

PENYEDIAN FASILITAS PELAYANAN
KESEHATAN UNTUK UKM DAN UKP
KEWENANGAN DAERAH
KABUPATEN/KOTA

REHABILITASI
GEDUNG CT SCAN
RSUD DR. ACHMAD DIPONEGORO

KECAMATAN
PUTUSSIBAU UTARA

PEJABAT PEMBUAT KOMITMEN(PPK)
DINAS KESEHATAN,
PENGENDALIAN PENDUDUK
DAN KELUARGA BERENCANA


NANANG PADLI, SE, M.Si.
NIP. 19790807 200604 1 012

STAF TEKNIS
DINAS KESEHATAN,
PENGENDALIAN PENDUDUK
DAN KELUARGA BERENCANA


YUDHO BAYU WASKITO, ST
NIP. 19750216 200502 1 002

CV. DAFFANDRA POROSTUDIO
KONSULTAN PERENCANA

DEDI TRIMULYA
Direktur

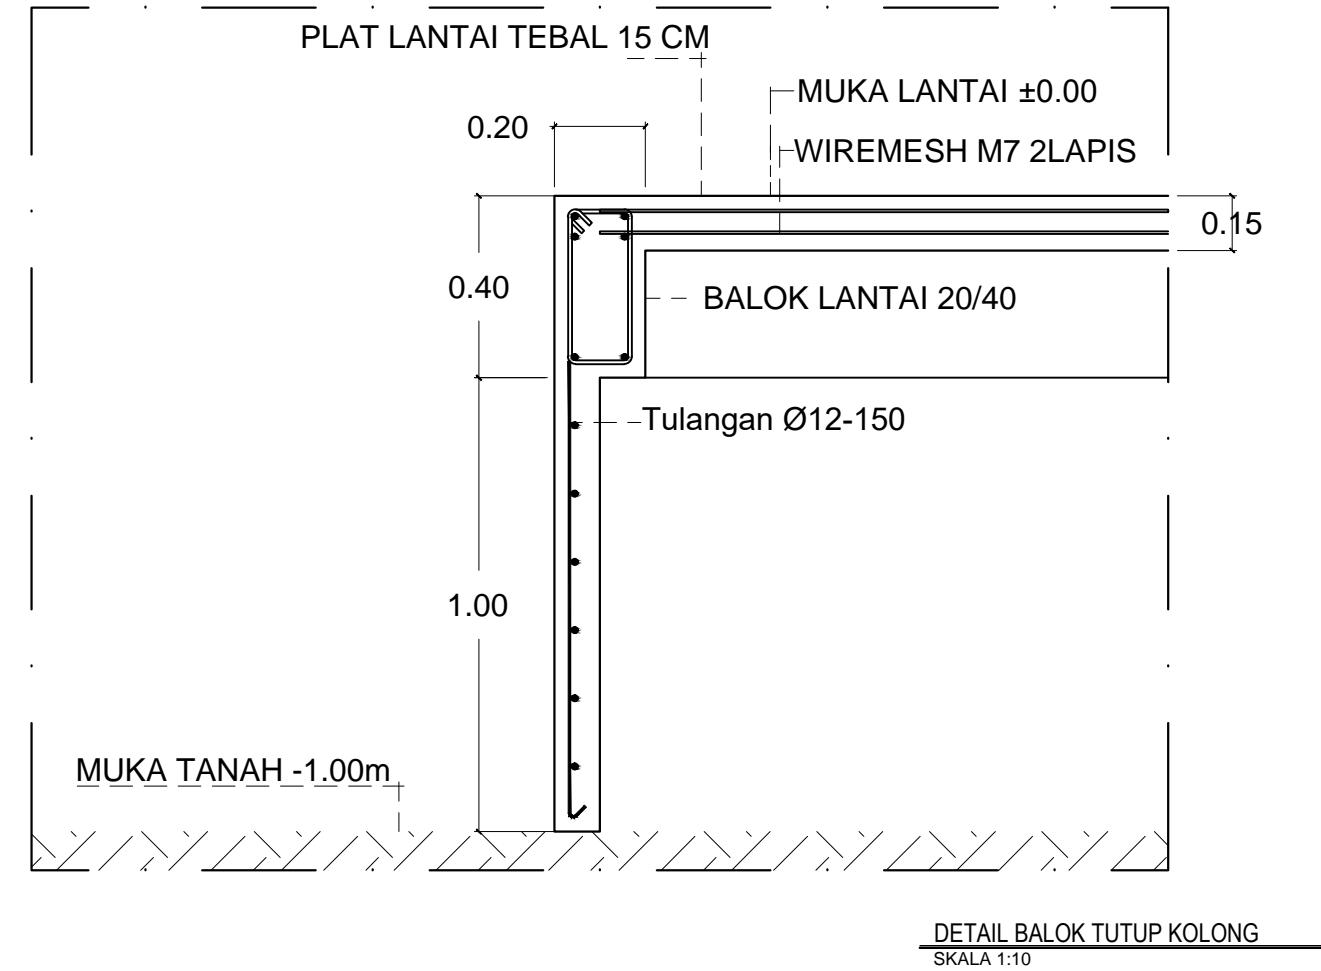

PROGRAM	KEGIATAN	PEKERJAAN	LOKASI	DI SETUJUI OLEH	DI PERIKSA OLEH	DIRENCANAKAN OLEH	JUDUL GAMBAR		SKALA	
							Jumlah Lembar	Nomor Lembar		
 DINAS KESEHATAN, PENGENDALIAN PENDUDUK DAN KELUARGA BERENCANA KABUPATEN KAPUAS HULU	PEMENUHAN UPAYA KESEHATAN PERORANGAN DAN UPAYA KESEHATAN MASYARAKAT	PENYEDIAN FASILITAS PELAYANAN KESEHATAN UNTUK UKM DAN UKP KEWENANGAN DAERAH KABUPATEN/KOTA	REHABILITASI GEDUNG CT SCAN RSUD DR. ACHMAD DIPONEGORO	KECAMATAN PUTUSSIBAU UTARA	PEJABAT PEMBUAT KOMITMEN(PPK) DINAS KESEHATAN, PENGENDALIAN PENDUDUK DAN KELUARGA BERENCANA NANANG PADLI, SE, M.Si. NIP. 19790807 200604 1 012	STAF TEKNIS DINAS KESEHATAN, PENGENDALIAN PENDUDUK DAN KELUARGA BERENCANA YUDHO BAYU WASKITO, ST NIP. 19750216 200502 1 002	CV. DAFFANDRA POROSTUDIO KONSULTAN PERENCANA DEDI TRIMULYA Direktur			

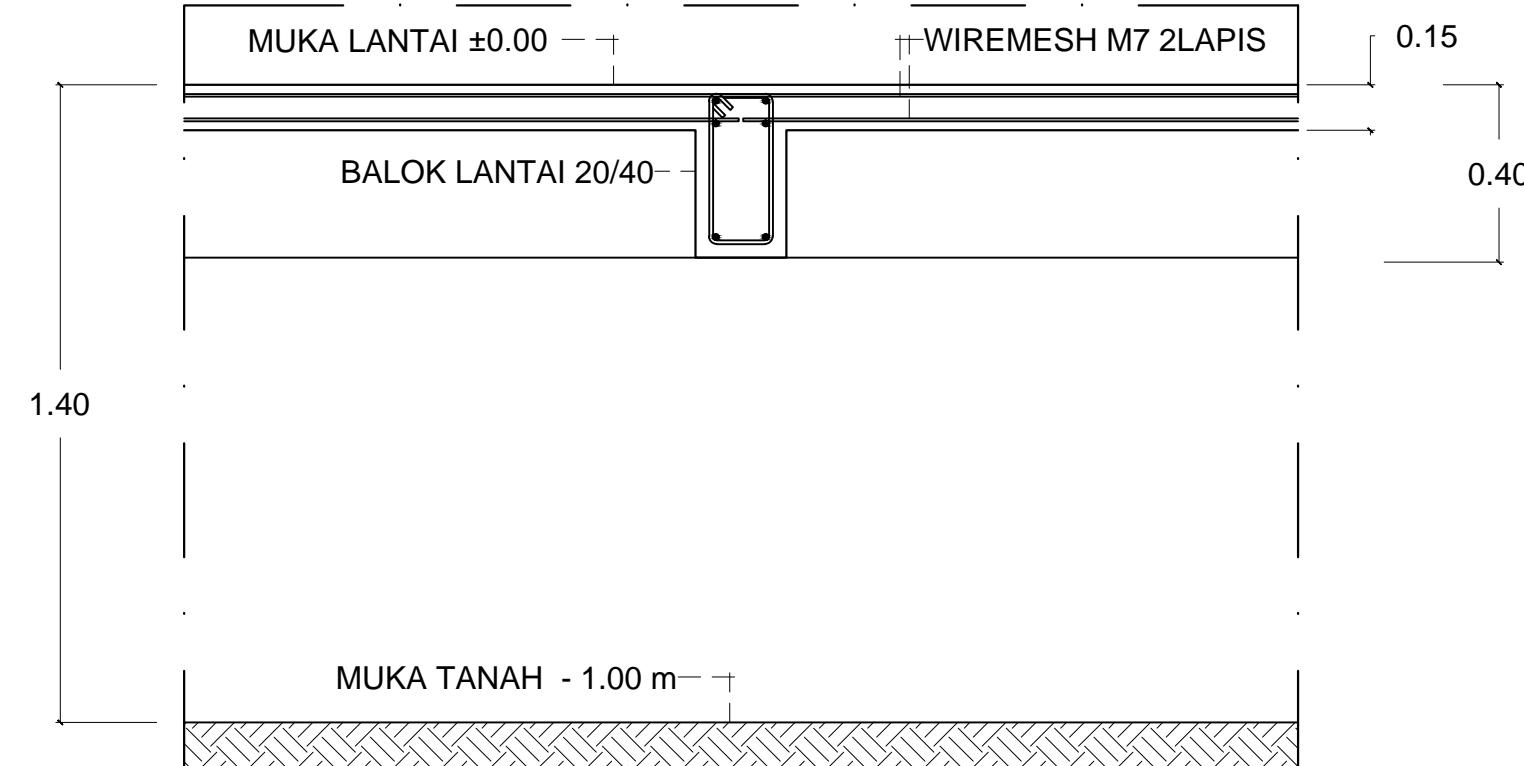

DETAILPLAT LANTAI
SKALA 1:10



DINAS KESEHATAN,
PENGENDALIAN PENDUDUK
DAN
KELUARGA BERENCANA
KABUPATEN KAPUAS HULU

PROGRAM

KEGIATAN

PEKERJAAN

LOKASI

DI SETUJUI OLEH

DI PERIKSA OLEH

DIRENCANAKAN OLEH

JUDUL GAMBAR

SKALA

PEMENUHAN UPAYA KESEHATAN
PERORANGAN DAN UPAYA
KESEHATAN MASYARAKAT

PENYEDIAN FASILITAS PELAYANAN
KESEHATAN UNTUK UKM DAN UKP
KEWENANGAN DAERAH
KABUPATEN/KOTA

REHABILITASI
GEDUNG CT SCAN
RSUD DR. ACHMAD DIPONEGORO

KECAMATAN
PUTUSSIBAU UTARA

PEJABAT PEMBUAT KOMITMEN(PPK)
DINAS KESEHATAN,
PENGENDALIAN PENDUDUK
DAN KELUARGA BERENCANA


NANANG PADLI, SE, M.Si.
NIP. 19790807 200604 1 012

STAF TEKNIS
DINAS KESEHATAN,
PENGENDALIAN PENDUDUK
DAN KELUARGA BERENCANA

YUDHO BAYU WASKITO, ST
NIP. 19750216 200502 1 002

CV. DAFFANDRA POROSTUDIO
KONSULTAN PERENCANA


DEDI TRIMULYA
Direktur

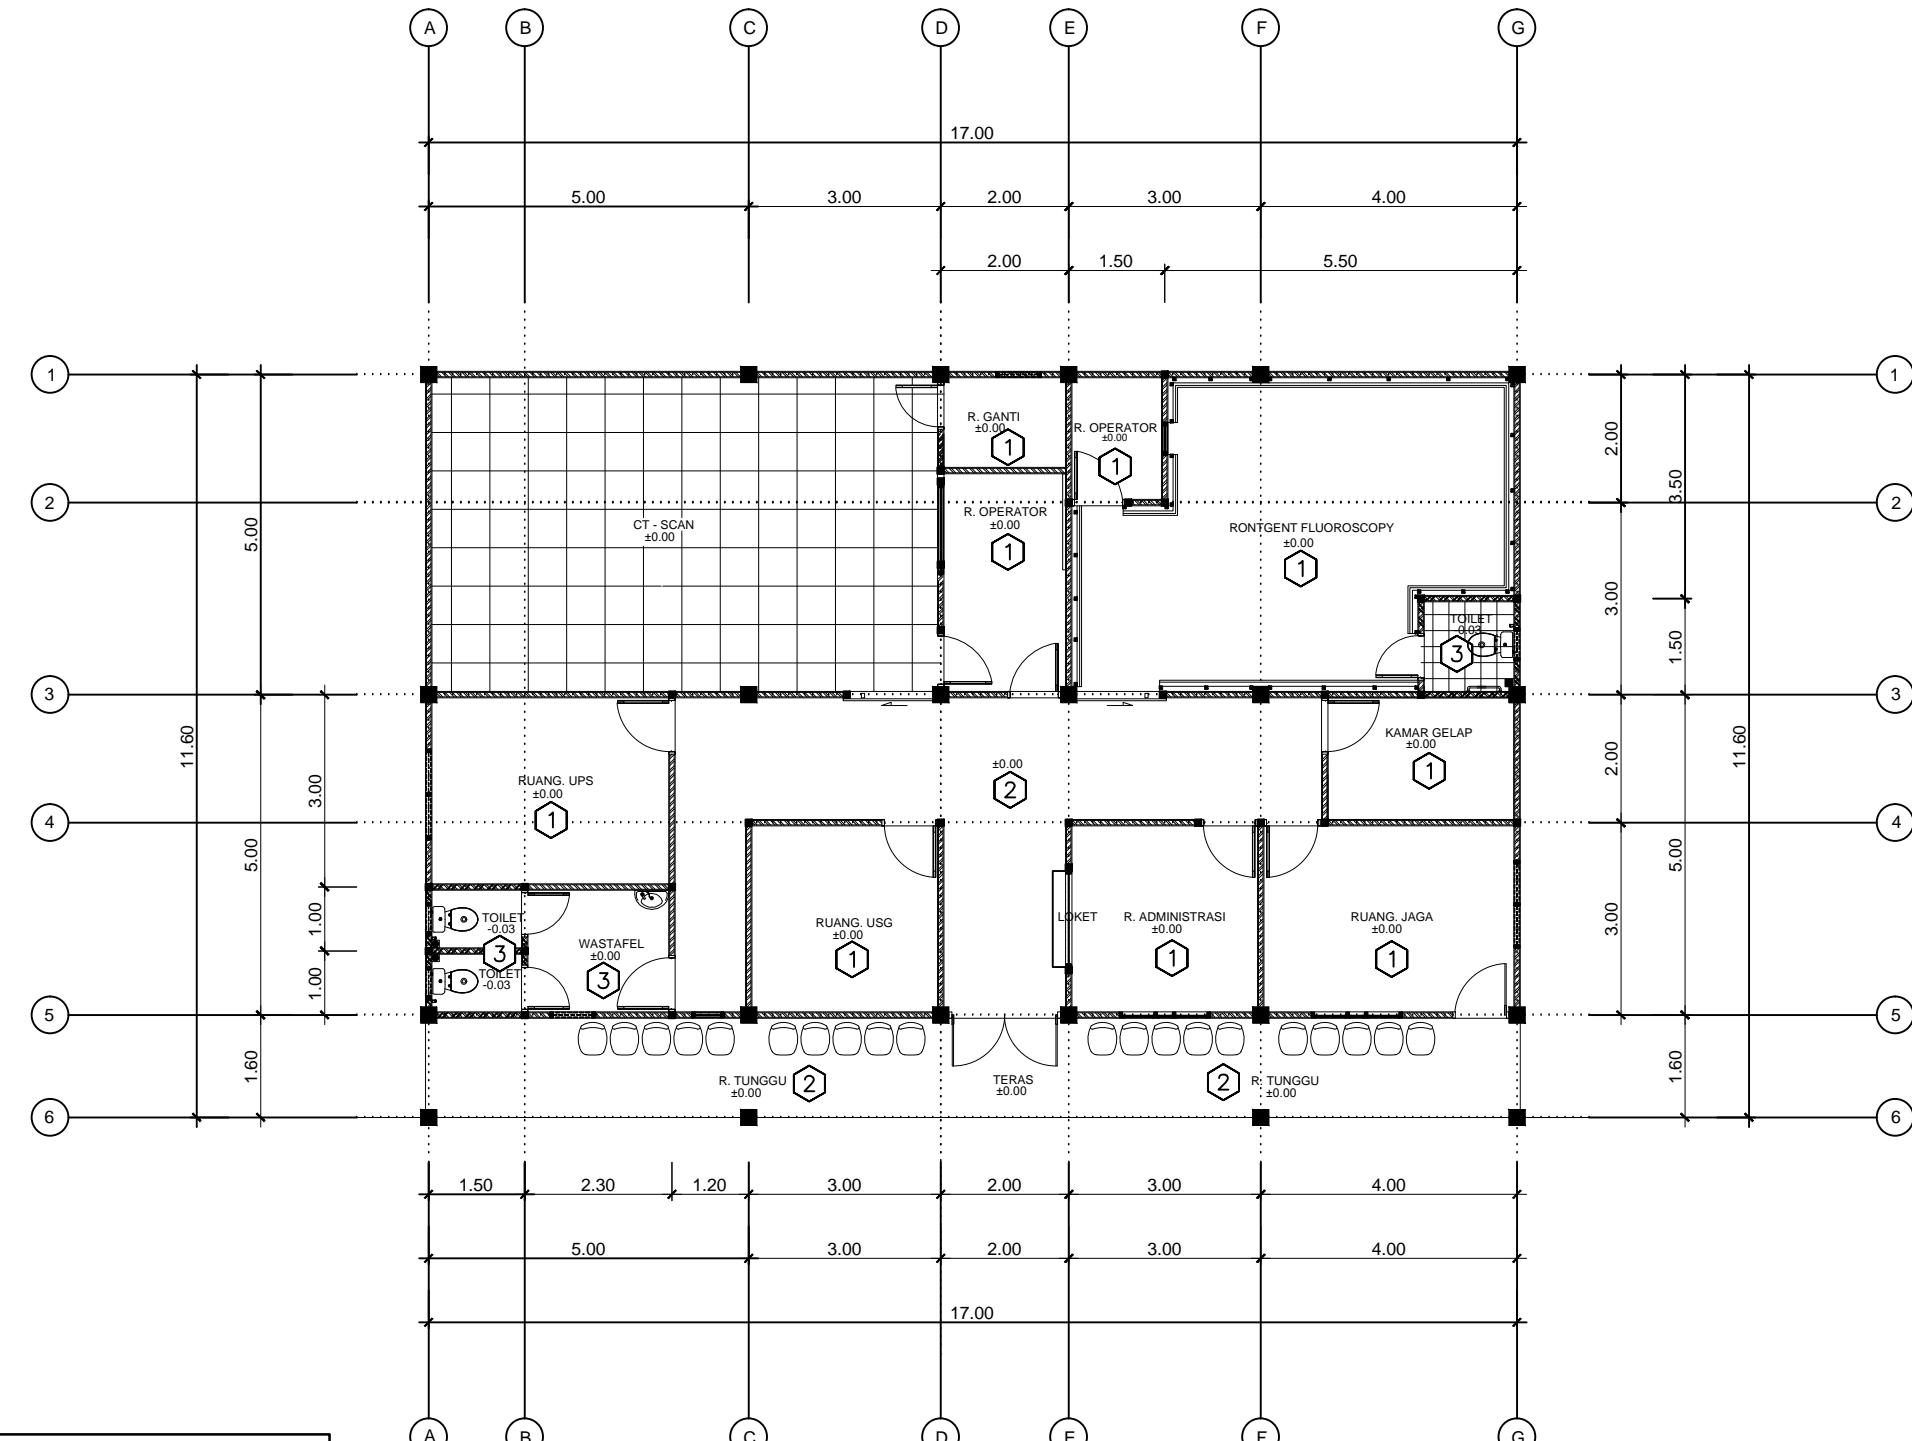

LEGENDA	
①	KERAMIK LANTAI 60 X 60 CM POLISHED
②	KERAMIK LANTAI 60 X 60 CM UNPOLISHED
③	KERAMIK LANTAI 30 X 30 CM UNPOLISHED

 RENCANA POLA LANTAI
SKALA 1:100


PROGRAM	KEGIATAN	PEKERJAAN	LOKASI	DI SETUJUI OLEH	DI PERIKSA OLEH	DIRENCANAKAN OLEH	JUDUL GAMBAR		SKALA
							Jumlah Lembar	Nomor Lembar	
 DINAS KESEHATAN, PENGENDALIAN PENDUDUK DAN KELUARGA BERENCANA KABUPATEN KAPUAS HULU	PEMENUHIAN UPAYA KESEHATAN PERORANGAN DAN UPAYA KESEHATAN MASYARAKAT	PENYEDIAN FASILITAS PELAYANAN KESEHATAN UNTUK UKM DAN UKP KEWENANGAN DAERAH KABUPATEN/KOTA	REHABILITASI GEDUNG CT SCAN RSUD DR. ACHMAD DIPONEGORO	KECAMATAN PUTUSSIBAU UTARA	PEJABAT PEMBUAT KOMITMEN(PPK) DINAS KESEHATAN, PENGENDALIAN PENDUDUK DAN KELUARGA BERENCANA NANANG PADLI, SE, M.Si. NIP. 19790807 200604 1 012	STAF TEKNIS DINAS KESEHATAN, PENGENDALIAN PENDUDUK DAN KELUARGA BERENCANA YUDHO BAYU WASKITO, ST NIP. 19750216 200502 1 002	CV. DAFFANDRA POROSTUDIO KONSULTAN PERENCANA DEDI TRIMULYA Direktur		

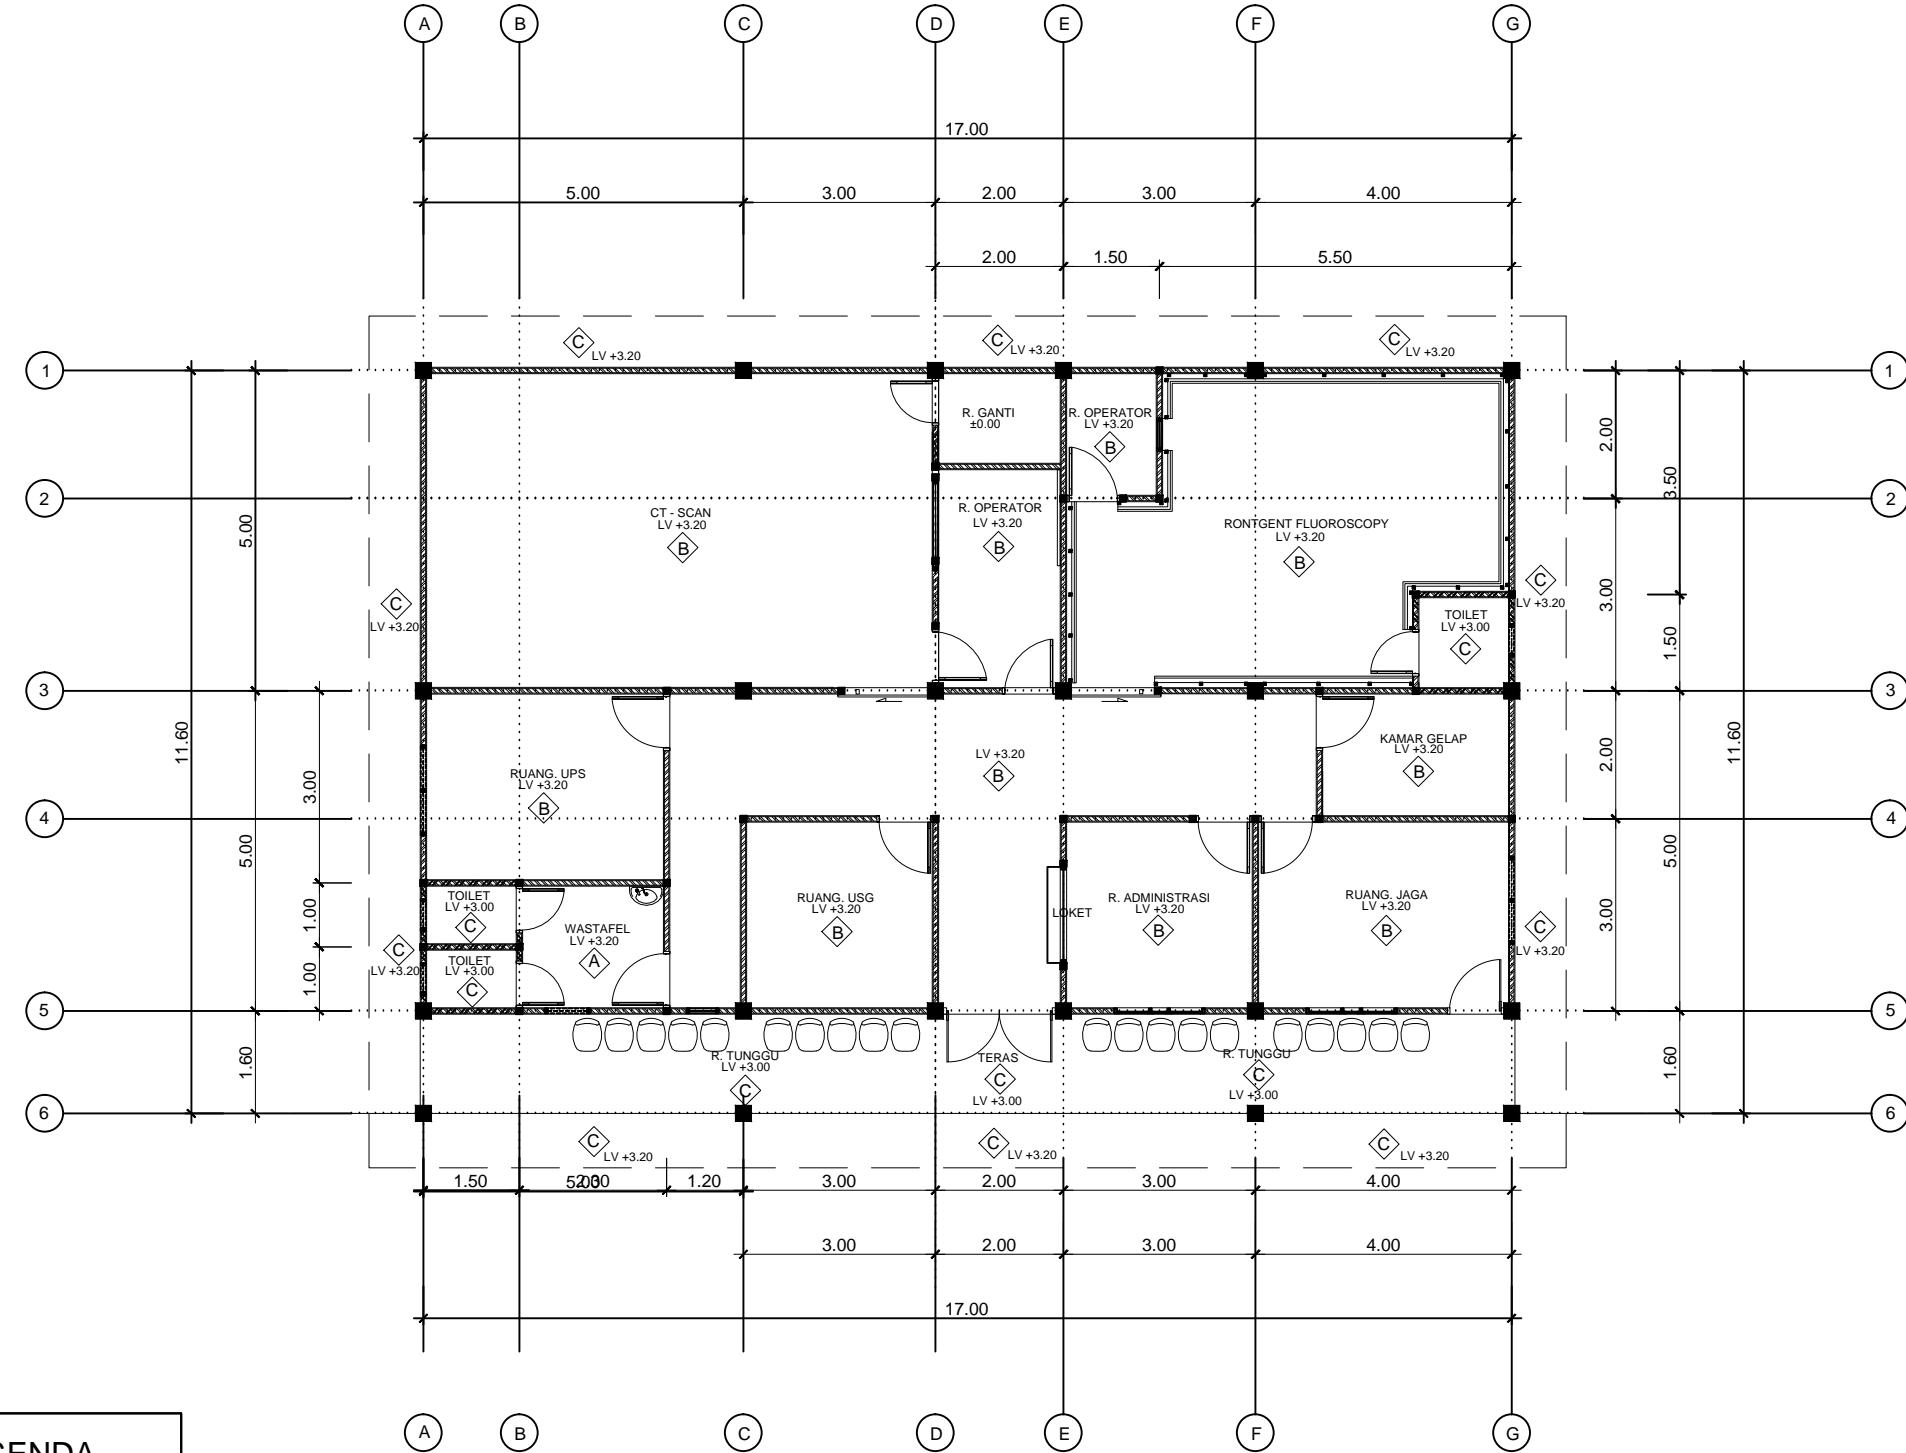

RENCANA PLAFOND

SKALA 1:100

PROGRAM	KEGIATAN	PEKERJAAN	LOKASI	DI SETUJUI OLEH	DI PERIKSA OLEH	DIRENCANAKAN OLEH	JUDUL GAMBAR		SKALA
							Jumlah Lembar	Nomor Lembar	
 DINAS KESEHATAN, PENGENDALIAN PENDUDUK DAN KELUARGA BERENCANA KABUPATEN KAPUAS HULU	PEMENUHAN UPAYA KESEHATAN PERORANGAN DAN UPAYA KESEHATAN MASYARAKAT	PENYEDIAN FASILITAS PELAYANAN KESEHATAN UNTUK UKM DAN UKP KEWENANGAN DAERAH KABUPATEN/KOTA	REHABILITASI GEDUNG CT SCAN RSUD DR. ACHMAD DIPONEGORO	KECAMATAN PUTUSSIBAU UTARA	PEJABAT PEMBUAT KOMITMEN(PPK) DINAS KESEHATAN, PENGENDALIAN PENDUDUK DAN KELUARGA BERENCANA NANANG PADLI, SE, M.Si. NIP. 19790807 200604 1 012	STAF TEKNIS DINAS KESEHATAN, PENGENDALIAN PENDUDUK DAN KELUARGA BERENCANA YUDHO BAYU WASKITO, ST NIP. 19750216 200502 1 002	CV. DAFFANDRA POROSTUDIO KONSULTAN PERENCANA DEDI TRIMULYA Direktur		

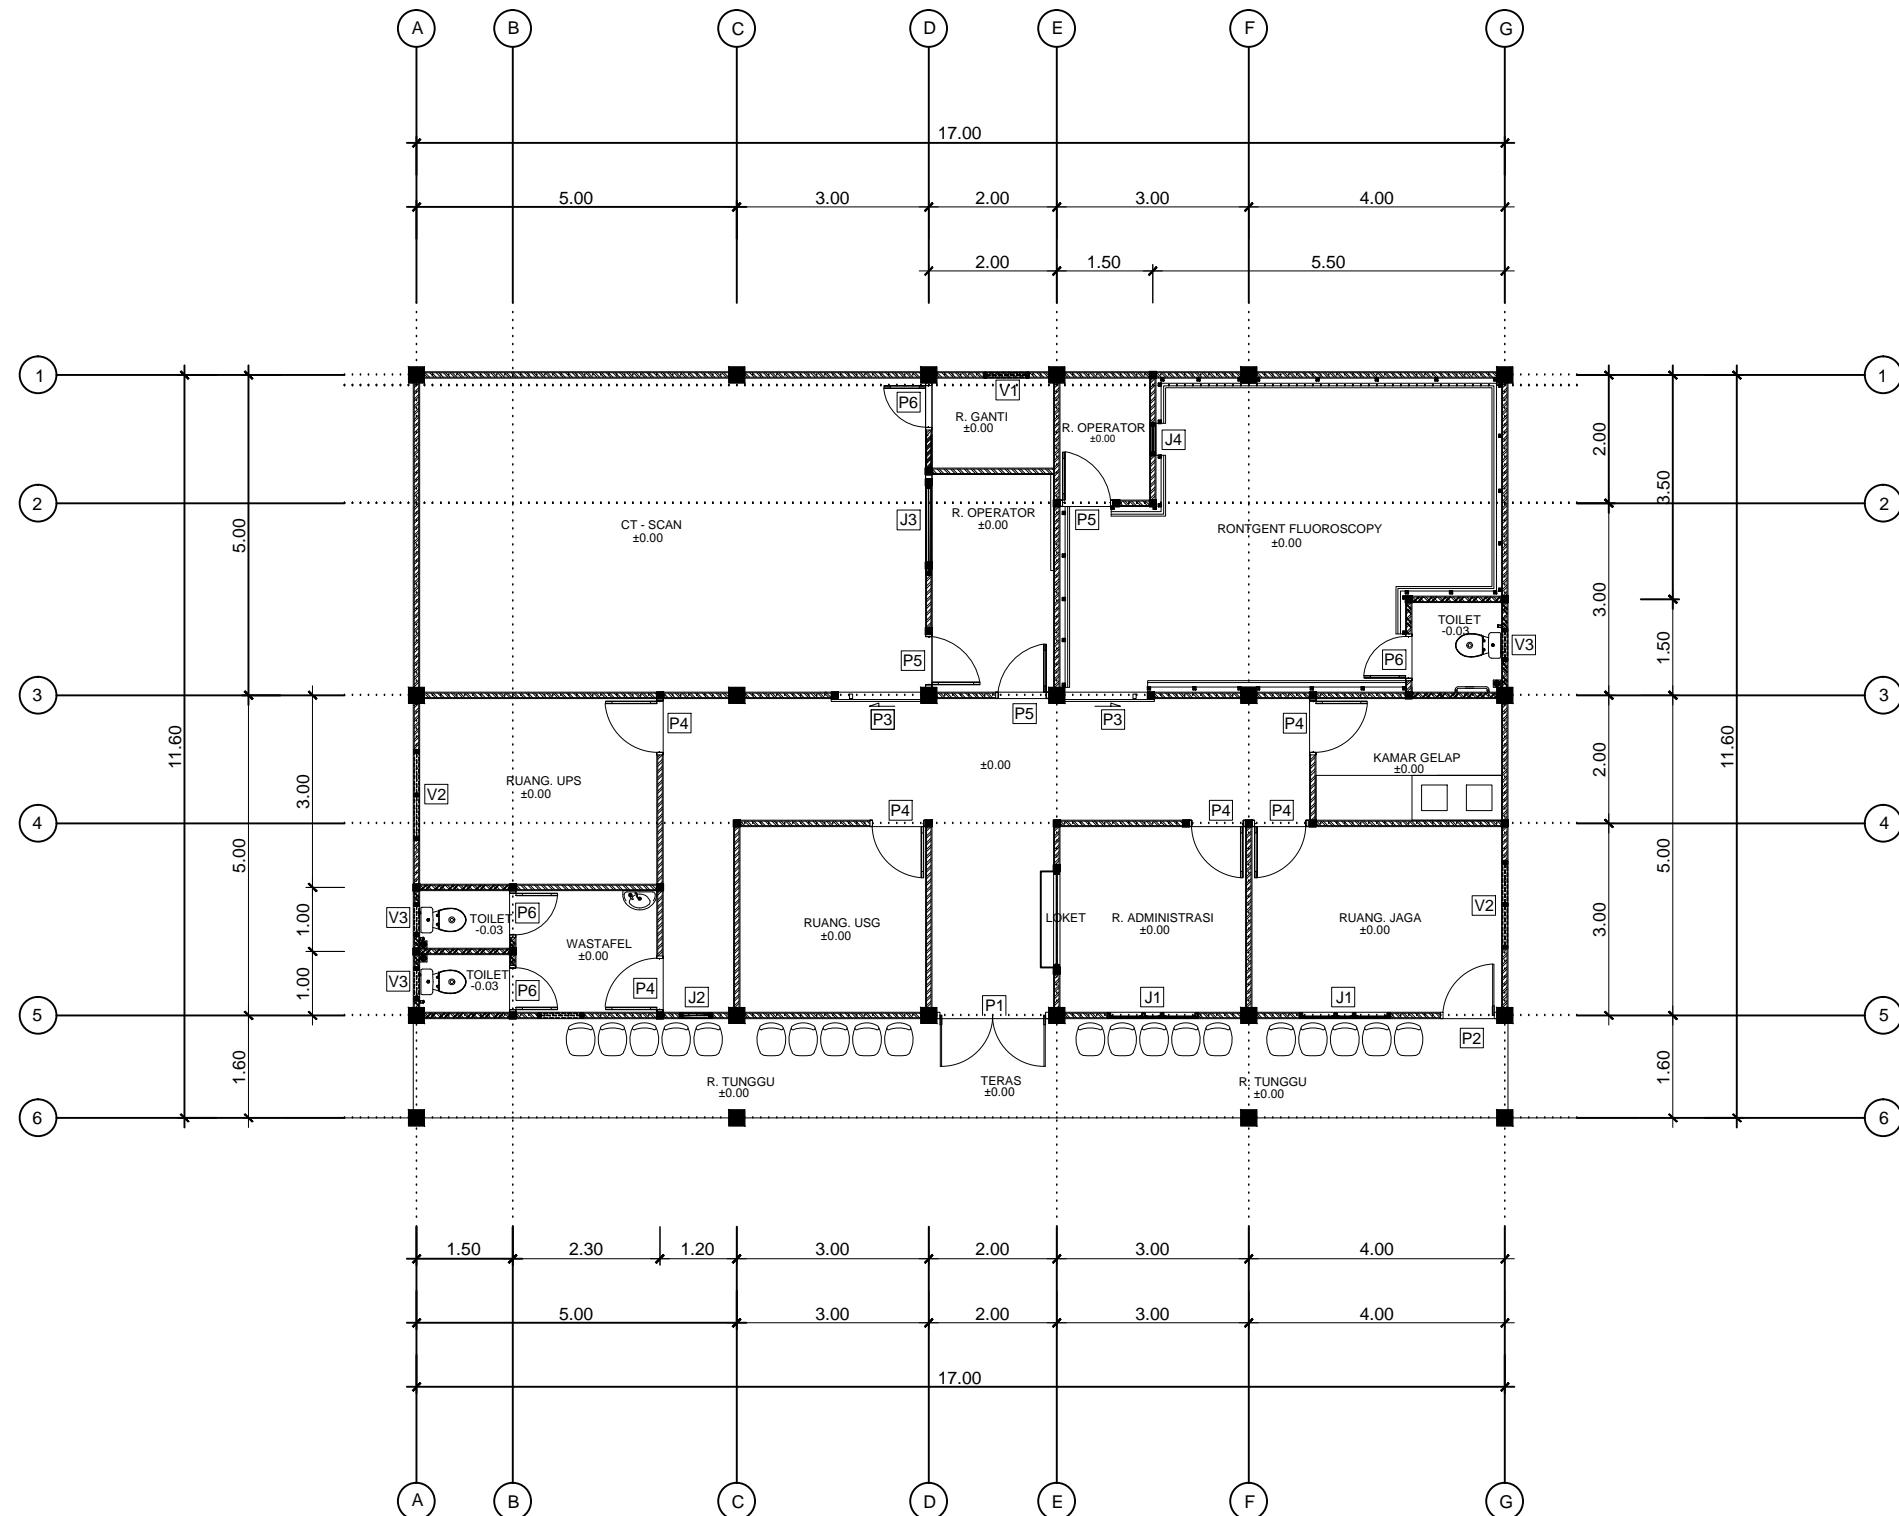

RENCANA PJV
SKALA 1:100



DINAS KESEHATAN,
PENGENDALIAN PENDUDUK
DAN
KELUARGA BERENCANA
KABUPATEN KAPUAS HULU

PROGRAM
PEMENUHAN UPAYA KESEHATAN
PERORANGAN DAN UPAYA
KESEHATAN MASYARAKAT

KEGIATAN
PENYEDIAN FASILITAS PELAYANAN
KESEHATAN UNTUK UKM DAN UKP
KEWENANGAN DAERAH
KABUPATEN/KOTA

PEKERJAAN
REHABILITASI
GEDUNG CT SCAN
RSUD DR. ACHMAD DIPONEGORO

LOKASI
KECAMATAN
PUTUSSIBAU UTARA

DI SETUJUI OLEH
PEJABAT PEMBUAT KOMITMEN(PPK)
DINAS KESEHATAN,
PENGENDALIAN PENDUDUK
DAN KELUARGA BERENCANA

NANANG PADLI, SE, M.Si.
NIP. 19790807 200604 1 012

DI PERIKSA OLEH
STAF TEKNIS
DINAS KESEHATAN,
PENGENDALIAN PENDUDUK
DAN KELUARGA BERENCANA

YUDHO BAYU WASKITO, ST
NIP. 19750216 200502 1 002




DIRENCANAKAN OLEH
CV. DAFFANDRA POROSTUDIO
KONSULTAN PERENCANA

DEDI TRIMULYA
Direktur

JUDUL GAMBAR

SKALA

Jumlah Lembar	Nomor Lembar	Tahun Anggaran	Kode Gambar
16		2024	CV. DP

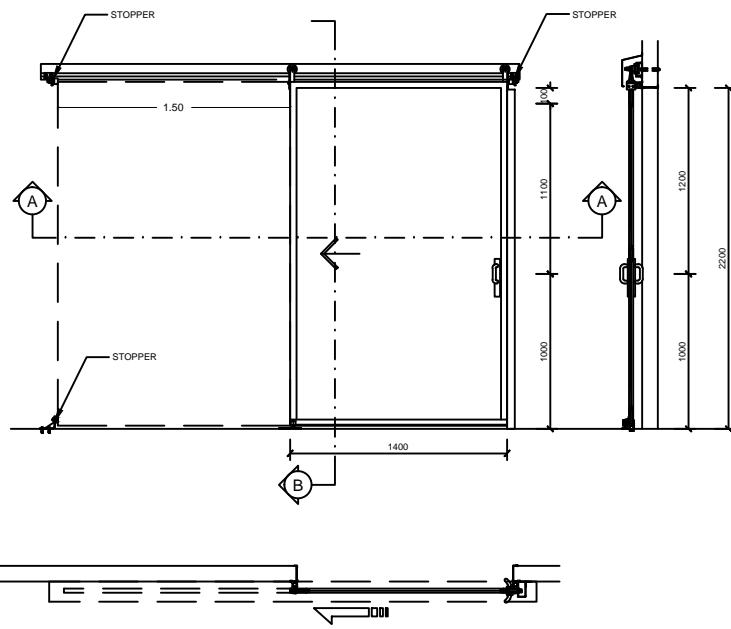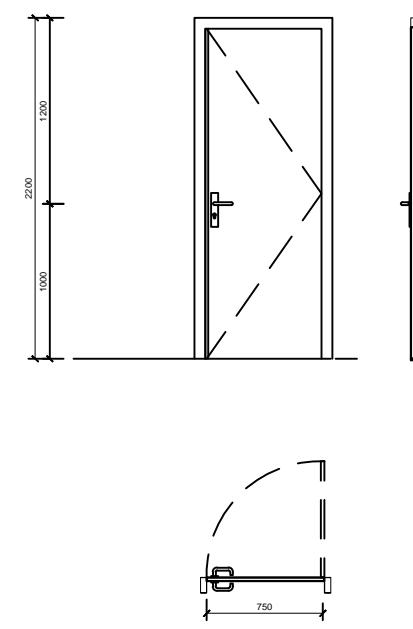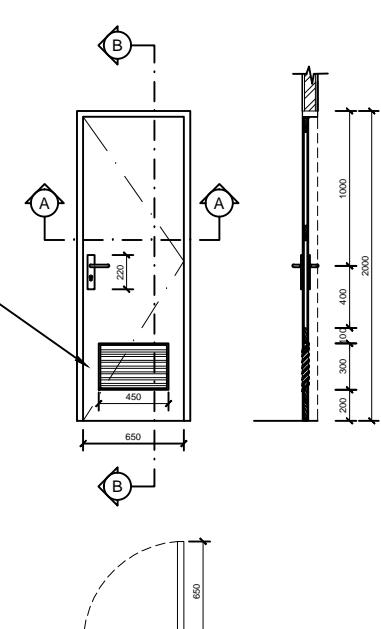TIPE P3	TIPE P5	TIPE P6
		
UKURAN LUAR : 1400 x 2200	UKURAN LUAR : 1400 x 2200	UKURAN LUAR : 650 x 2000
KUSEN : STOPPER ,ALUMINIUM	KUSEN : ALUMINIUM	KUSEN : ALUMINIUM PROFIL WARNA PUTIH ISI KAYU
DAUN PINTU : PLAT BAJA 2 SISI T =2mm,	DAUN PINTU : PLAT BAJA 2 SISI T =2mm,	DAUN PINTU : RANGKA KAYU 3/10 & 3/20 KLS 2. DOUBLE MULTIPLEKS 4 MM FIN: HPL, + JALUSI ALUMINUM
RANGKA DAUN PINTU / JENDELA : -	RANGKA DAUN PINTU / JENDELA : -	RANGKA DAUN PINTU / JENDELA : BOUVEN KACA POLOS 5 MM
RANGKA DAUN JENDELA / VENTILASI : -	RANGKA DAUN JENDELA / VENTILASI : -	RANGKA DAUN JENDELA / VENTILASI : GRIFF ALUMINIUM, LOCKCASE HALF CYLINDER
JUMLAH ENGSel /UNIT : SLIDING RAIL + RODA ATAS 1-246 +BRAKET SAMPING 1-005 +KARET STOPPER 1-719 +PENAHAN BAWAH 42 – 371	JUMLAH ENGSel /UNIT : ENGSel KUPU-KUPU (2 PASANG), FRICTION STAY	JUMLAH ENGSel /UNIT : ENGSel KUPU-KUPU (2 PASANG), FRICTION STAY
HANDLE PINTU / JENDELA : PULL HANDLE, LOCKCASE	HANDLE PINTU / JENDELA : PULL HANDLE, LOCKCASE	HANDLE PINTU / JENDELA : LEVER HANDLE (1 PASANG), LOCKCASE, CASEMENT HANDLE
TOTAL UNIT 1 BUAH	TOTAL UNIT 1 BUAH	TOTAL UNIT 1 BUAH



DINAS KESEHATAN,
PENGENDALIAN PENDUDUK
DAN
KELUARGA BERENCANA
KABUPATEN KAPUAS HULU

PROGRAM

KEGIATAN

PEKERJAAN

LOKASI

DI SETUJUI OLEH

DI PERIKSA OLEH

DIRENCANAKAN OLEH

JUDUL GAMBAR

SKALA

PEMENUHAN UPAYA KESEHATAN
PERORANGAN DAN UPAYA
KESEHATAN MASYARAKAT

PENYEDIAN FASILITAS PELAYANAN
KESEHATAN UNTUK UKM DAN UKP
KEWENANGAN DAERAH
KABUPATEN/KOTA

REHABILITASI
GEDUNG CT SCAN
RSUD DR. ACHMAD DIPONEGORO

KECAMATAN
PUTUSSIBAU UTARA

PEJABAT PEMBUAT KOMITMEN(PPK)
DINAS KESEHATAN,
PENGENDALIAN PENDUDUK
DAN KELUARGA BERENCANA

NANANG PADLI, SE, M.Si.
NIP. 19790807 200604 1 012

STAF TEKNIS
DINAS KESEHATAN,
PENGENDALIAN PENDUDUK
DAN KELUARGA BERENCANA

YUDHO BAYU WASKITO, ST
NIP. 19750216 200502 1 002

CV. DAFFANDRA POROSTUDIO
KONSULTAN PERENCANA


DEDI TRIMULYA
Direktur

Kode
Gambar

16

2024

CV. DP

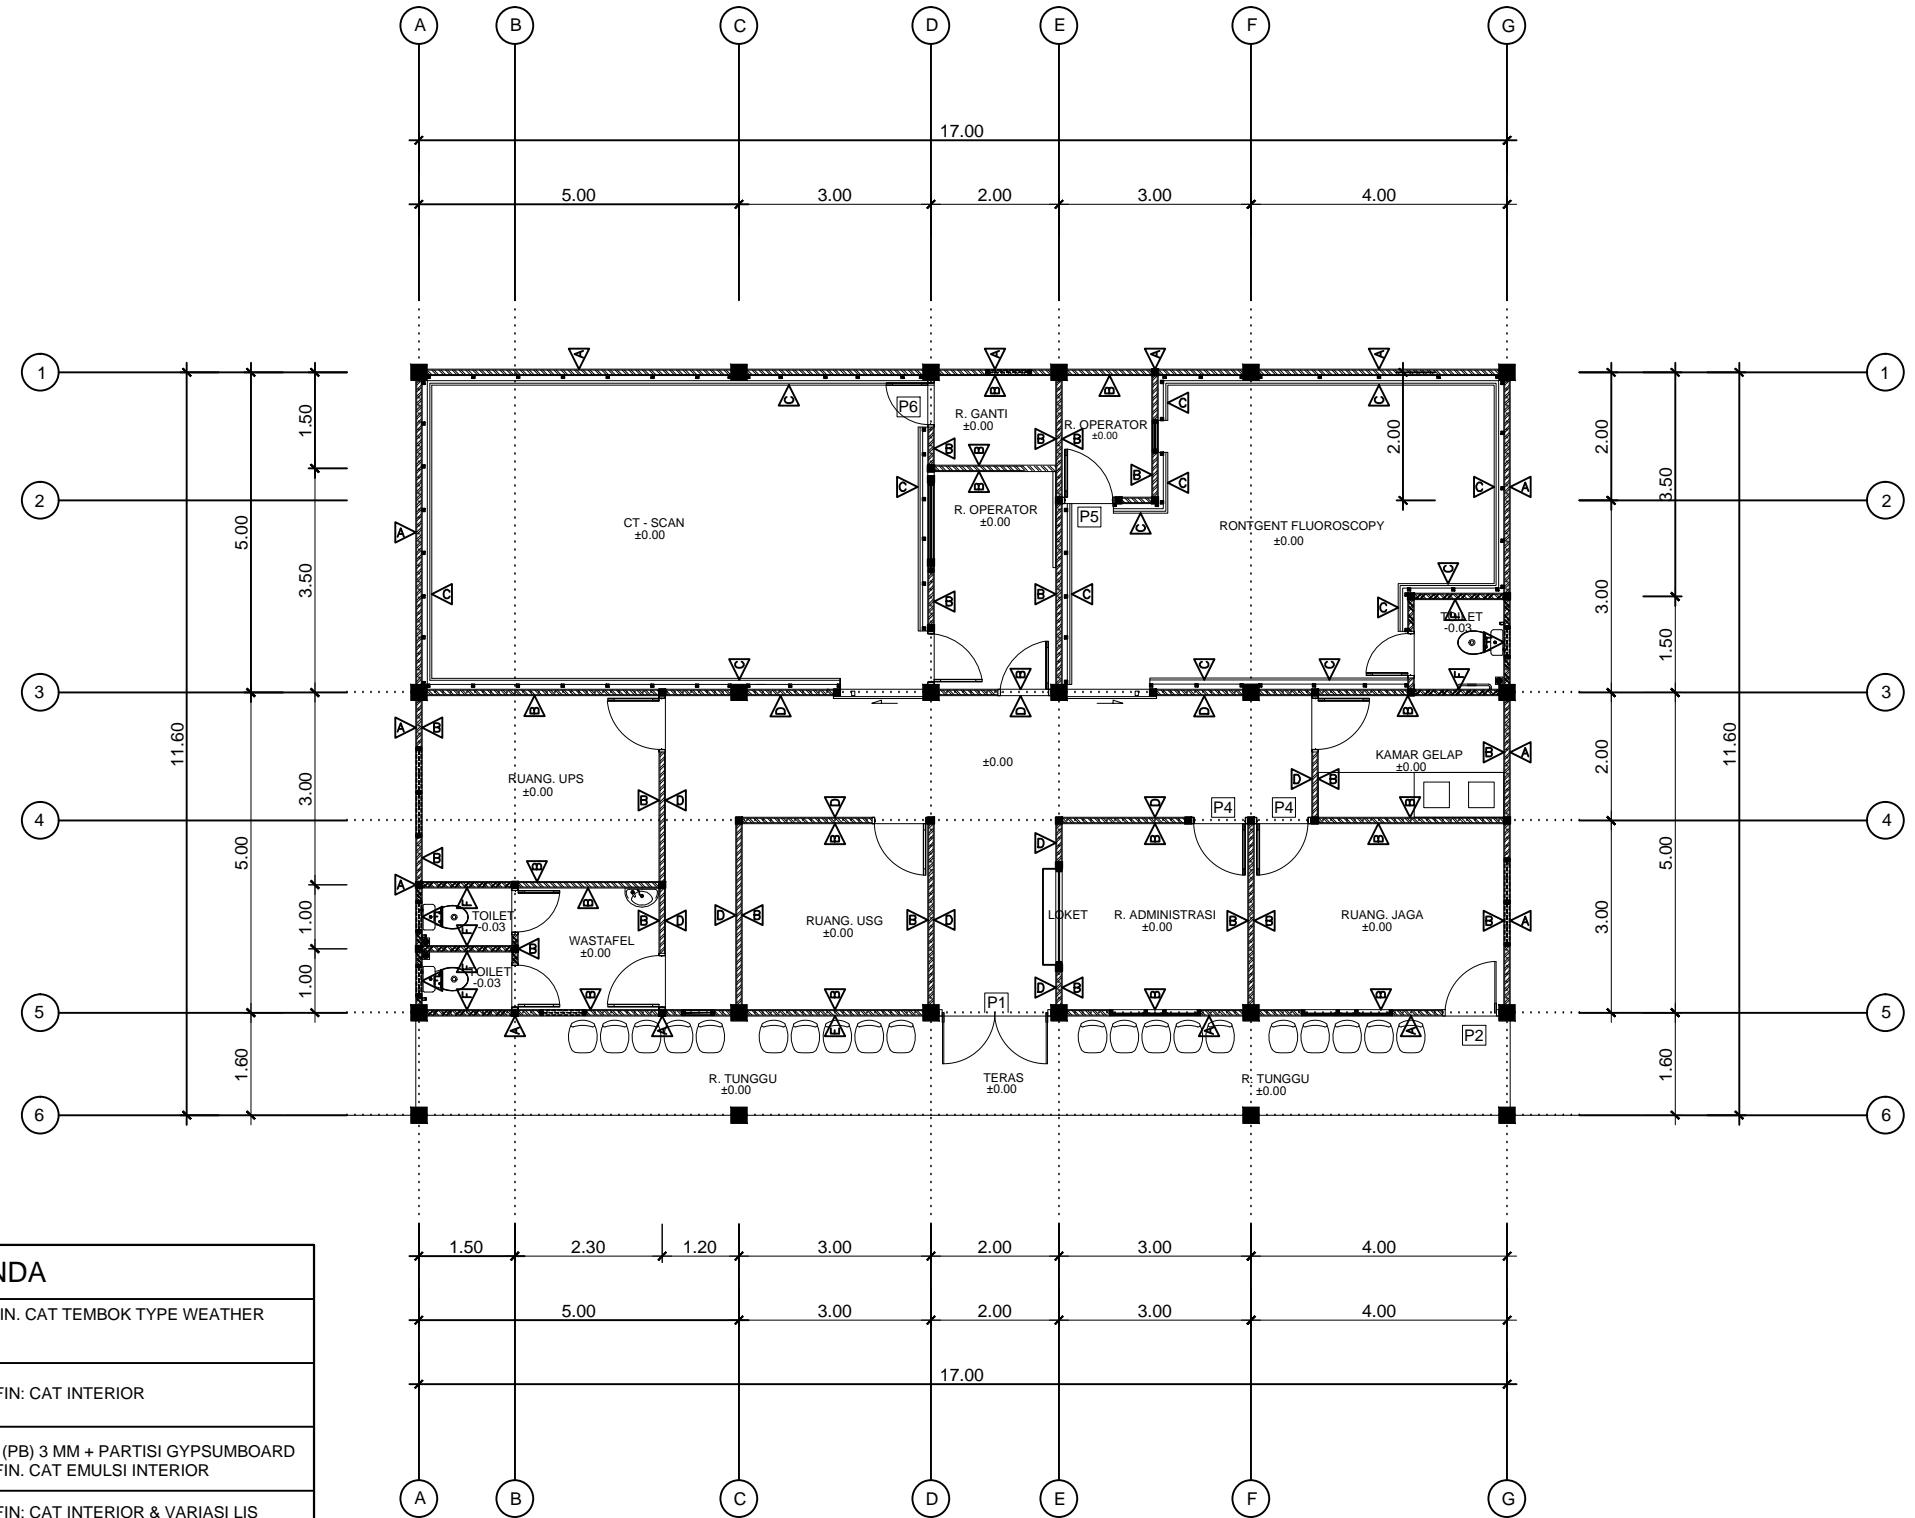


RENCANA DINDING

SKALA 1:100

PROGRAM	KEGIATAN	PEKERJAAN	LOKASI	DI SETUJUI OLEH	DI PERIKSA OLEH	DIRENCANAKAN OLEH	JUDUL GAMBAR		SKALA		
							Jumlah Lembar	Nomor Lembar			
 DINAS KESEHATAN, PENGENDALIAN PENDUDUK DAN KELUARGA BERENCANA KABUPATEN KAPUAS HULU	PEMENUHAN UPAYA KESEHATAN PERORANGAN DAN UPAYA KESEHATAN MASYARAKAT	PENYEDIAN FASILITAS PELAYANAN KESEHATAN UNTUK UKM DAN UKP KEWENANGAN DAERAH KABUPATEN/KOTA	REHABILITASI GEDUNG CT SCAN RSUD DR. ACHMAD DIPONEGORO	KECAMATAN PUTUSSIBAU UTARA	PEJABAT PEMBUAT KOMITMEN(PPK) DINAS KESEHATAN, PENGENDALIAN PENDUDUK DAN KELUARGA BERENCANA NANANG PADLI, SE, M.Si. NIP. 19790807 200604 1 012	STAF TEKNIS DINAS KESEHATAN, PENGENDALIAN PENDUDUK DAN KELUARGA BERENCANA YUDHO BAYU WASKITO, ST NIP. 19750216 200502 1 002	CV. DAFFANDRA POROSTUDIO KONSULTAN PERENCANA	DEDI TRIMULYA Direktur	16	2024	CV. DP

SIMBOL & KETERANGAN	
	DOWNLIGHT LED BULB 10W COOL DAYLIGHT
	DOWNLIGHT LED BULB 7W COOL DAYLIGHT
	DOWNLIGHT LED OUTBOW 10W COOL DAYLIGHT
	DOWNLIGHT LED BULB 20W COOL DAYLIGHT
	EMERGENCY BATTERY KIT
	SAKLAR GANDA
	SAKLAR TUNGGAL
	CEILING EXHAUST FAN
	WALL EXHAUST FAN
	CEILING AUTOFAN 65.5 MM DIAMETER BALING-BALING 40CM (60W)
	PENGATUR KECEPATAN CEILING AUTOFAN

INSTALASI PENERANGAN MENGGUNAKAN KABEL
NYM 2x2,5mm² DALAM HIGH IMPACT CONDUIT Ø20mm

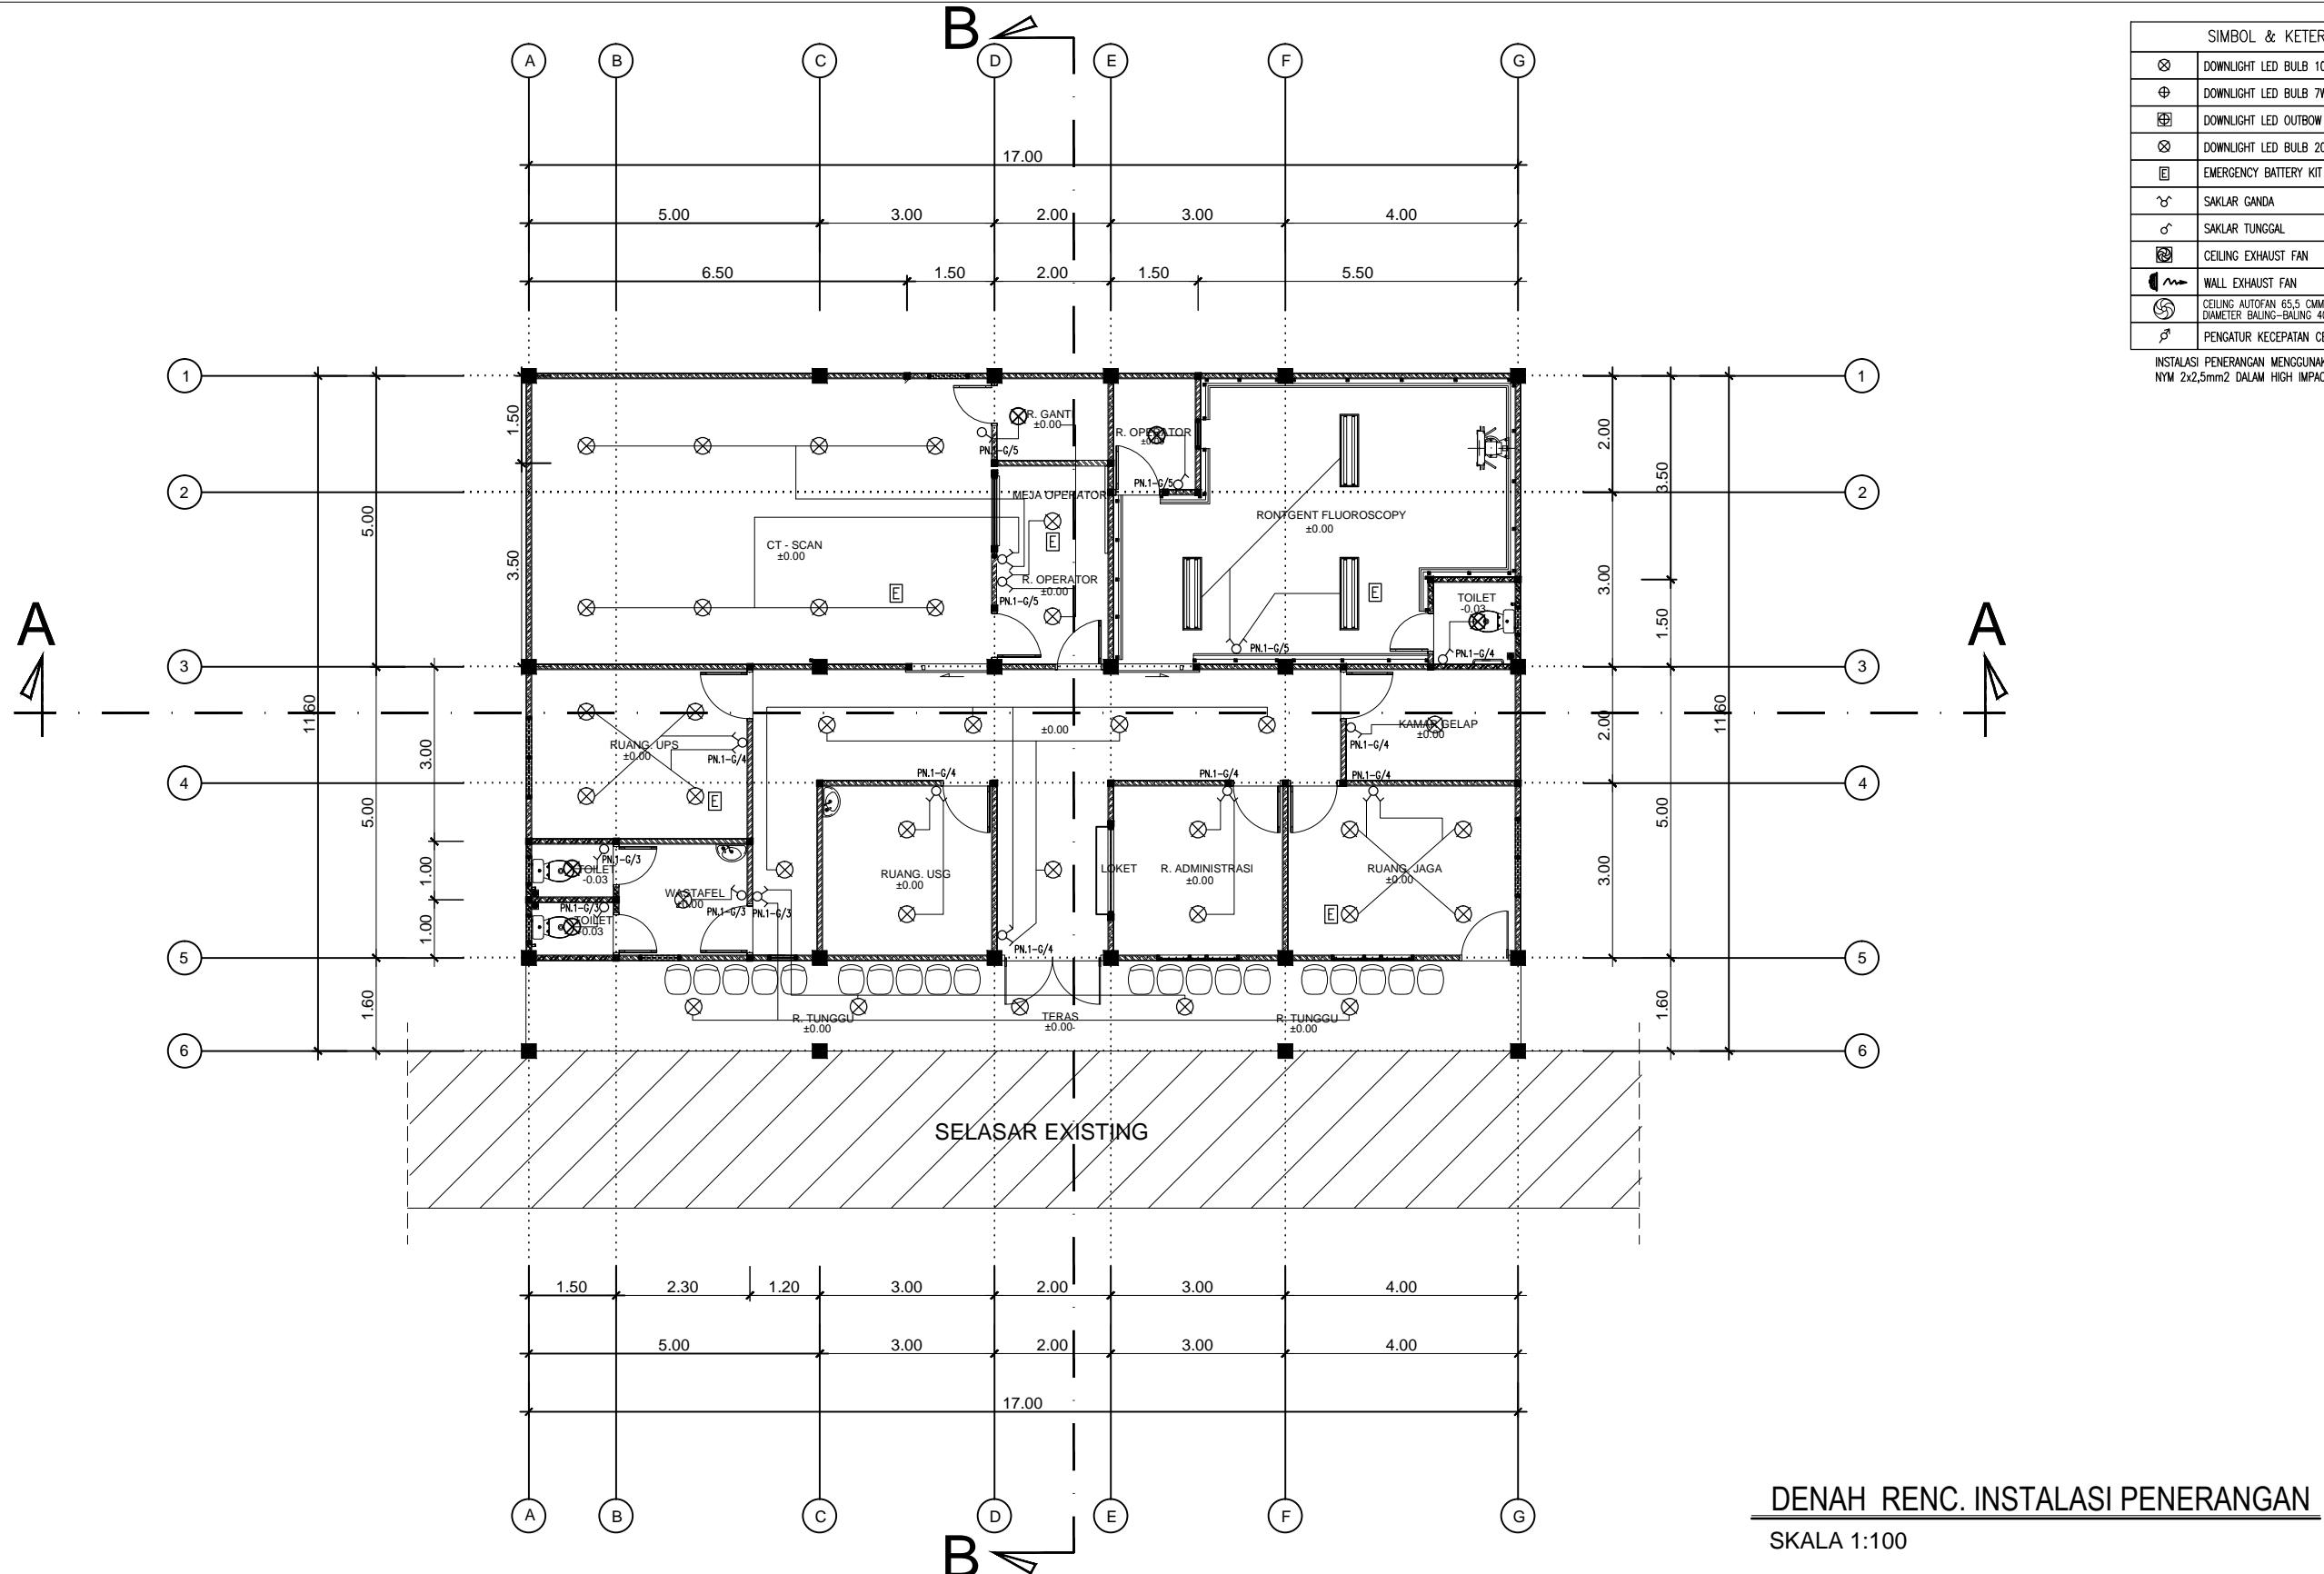

DINAS KESEHATAN,
PENGENDALIAN PENDUDUK
DAN
KELUARGA BERENCANA
KABUPATEN KAPUAS HULU

PROGRAM	KEGIATAN	PEKERJAAN	LOKASI	DI SETUJUI OLEH	DI PERIKSA OLEH	DIRENCANAKAN OLEH	JUDUL GAMBAR	SKALA
PEMENUHAN UPAYA KESEHATAN PERORANGAN DAN UPAYA KESEHATAN MASYARAKAT	PENYEDIAN FASILITAS PELAYANAN KESEHATAN UNTUK UKM DAN UKP KEWENANGAN DAERAH KABUPATEN/KOTA	REHABILITASI GEDUNG CT SCAN RSUD DR. ACHMAD DIPONEGORO	KECAMATAN PUTUSSIBAU UTARA	PEJABAT PEMBUAT KOMITMEN(PPK) DINAS KESEHATAN, PENGENDALIAN PENDUDUK DAN KELUARGA BERENCANA NANANG PADLI, SE, M.Si. NIP. 19790807 200604 1 012	STAF TEKNIS DINAS KESEHATAN, PENGENDALIAN PENDUDUK DAN KELUARGA BERENCANA YUDHO BAYU WASKITO, ST NIP. 19750216 200502 1 002	CV. DAFFANDRA POROSTUDIO KONSULTAN PERENCANA DEDI TRIMULYA Direktur		
							Jumlah Lembar	Nomor Lembar
							Tahun Anggaran	Kode Gambar